


PHU PARTNER Sp. J.
 ul. Dąbrówki 30, 05-300 Mińsk Mazowiecki
 tel. + 48 25 759 52 00, fax. + 48 25 759 52 26
 e-mail: mieszkania@phupartner.pl

**BUDYNEK MIESZKALNY WIELORODZINNY Z
 USŁUGAMI W PARTERZE I GARAŻEM
 PODZIEMNYM
 PRZY UL. MARKOWSKIEJ/WIECZORKIEWICZA
 W WARSZAWIE DZIELNICA PRAGA PÓŁNOC**

POŁOŻENIE MIESZKANIA W BUDYNKU

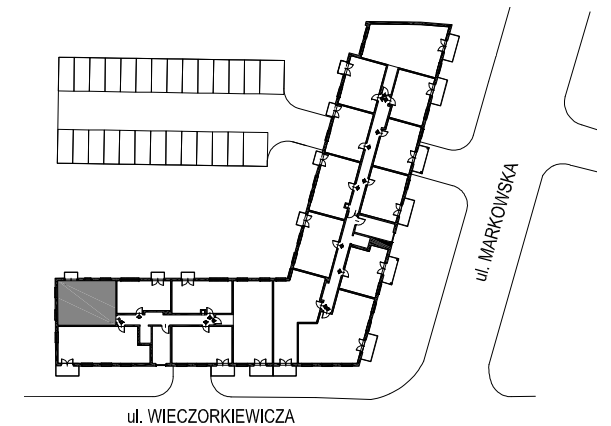



KLATKA	A
NUMER MIESZKANIA	28
PIĘTRO	5
LICZBA POKOI	3
POWIERZCHNIA	54,36 m²

POWIERZCHNIE POMIESZCZEŃ

Holl	9,12	m ²
Pokój dzienny + aneks kuch.	18,37	m ²
Pokój	10,16	m ²
Pokój	11,95	m ²
Łazienka	3,54	m ²
Suma powierzchni pomieszczeń	53,14	m ²
Powierzchnia przegród	1,22	m ²
Powierzchnia użytkowa lokalu	54,36	m ²
Balkon	1,80	m ²

WARTOŚĆ BRUTTO (PLN):

MARBUD-INWEST
 Projektowanie i Realizacja Inwestycji
 B.Siudalski, W. Kostrowicki
 03-310 Warszawa; ul. Staniewicka 14 / 207
 tel./fax. 660 738 860; 660 738 870
 E-mail: biuro@marbud-inwest.com.pl

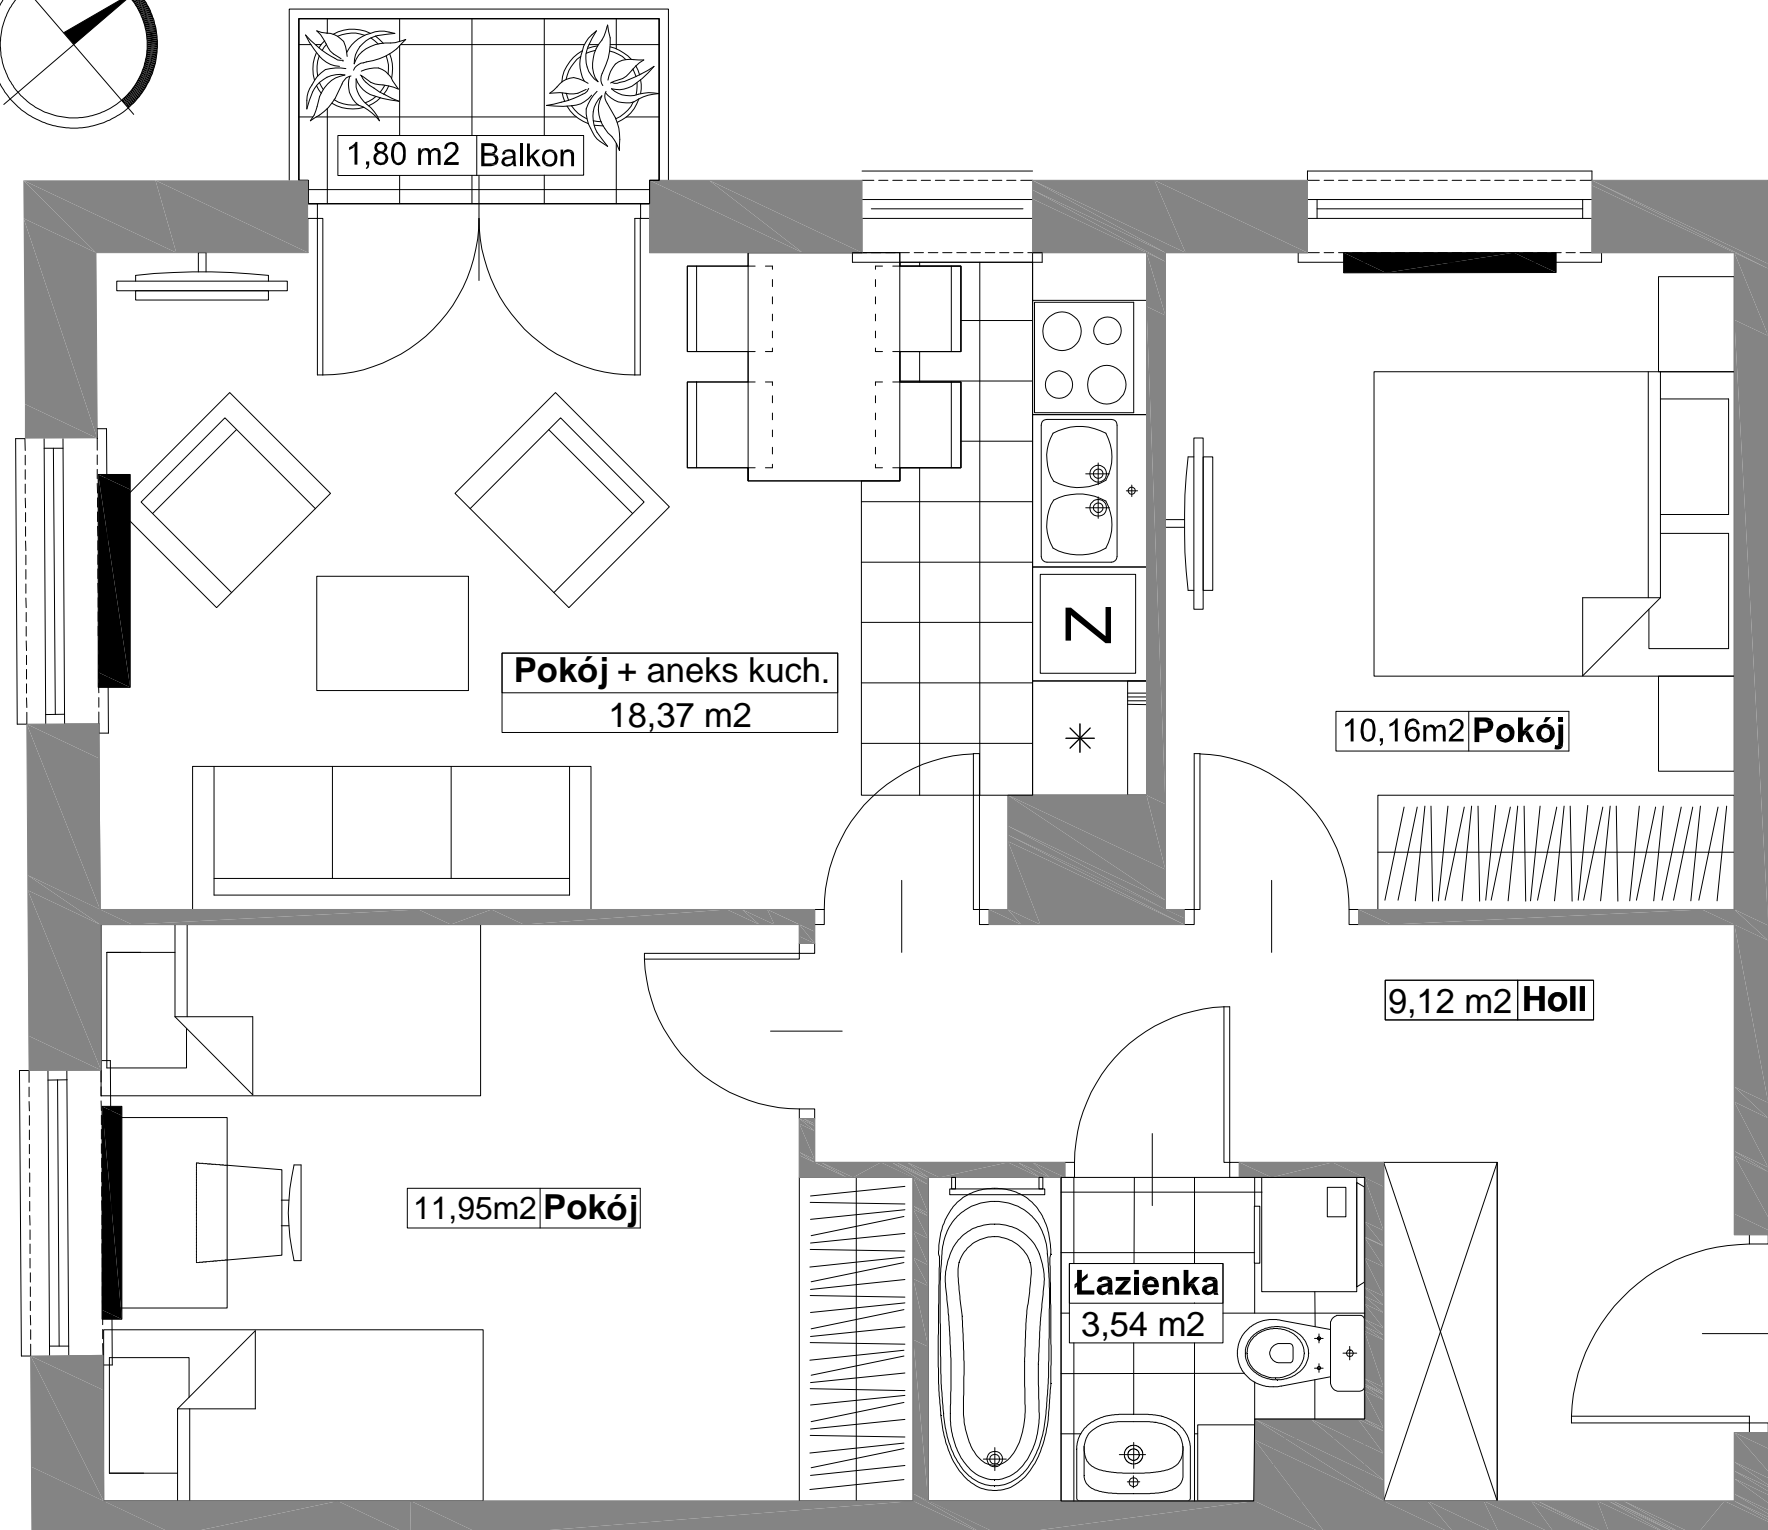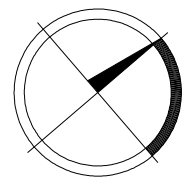

* Aranżacja lokalu mieszkalnego przedstawiona na rzucie jest przykładowa.

* Powierzchnia liczona wg normy PN-ISO 9836:1997

* Niniejsza karta katalogowa opracowana została na podstawie projektu wykonawczego. W toku realizacji mogą wystąpić niewielkie zmiany w stosunku do informacji zawartych w karcie katalogowej.