

\* Aranżacja lokalu mieszkalnego przedstawiona na rzucie jest przykładowa.

\* Powierzchnia liczona wg normy PN-ISO 9836:1997


\* Niniejsza karta katalogowa opracowana została na podstawie projektu wykonawczego. W toku realizacji mogą wystąpić niewielkie zmiany w stosunku do informacji zawartych w karcie katalogowej.



PHU PARTNER Sp. J.  
ul. Dąbrówki 30, 05-300 Mińsk Mazowiecki  
tel. + 48 25 759 52 00, fax. + 48 25 759 52 26  
e-mail: mieszkania@phupartner.pl

**BUDYNEK MIESZKALNY WIELORODZINNY Z  
USŁUGAMI W PARTERZE I GARAŻEM  
PODZIEMNYM  
PRZY UL. MARKOWSKIEJ/WIECZORKIEWICZA  
W WARSZAWIE DZIELNICA PRAGA PÓŁNOC**

**POŁOŻENIE MIESZKANIA W BUDYNKU**

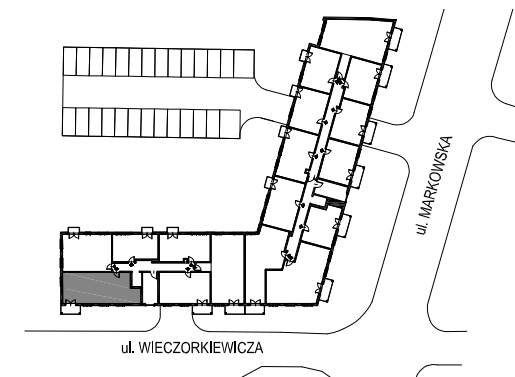

KLATKA	A
NUMER MIESZKANIA	33
PIĘTRO	6
LICZBA POKOI	3
POWIERZCHNIA	66,28 m <sup>2</sup>


**POWIERZCHNIE POMIESZCZEŃ**

Holl	12,06	m <sup>2</sup>
Pokój dz. + aneks kuch.	24,60	m <sup>2</sup>
Pokój	9,74	m <sup>2</sup>
Pokój	12,34	m <sup>2</sup>
WC	2,01	m <sup>2</sup>
Łazienka	4,12	m <sup>2</sup>
Suma powierzchni pomieszczeń	64,87	m <sup>2</sup>
Powierzchnia przegród	1,41	m <sup>2</sup>
Powierzchnia użytkowa lokalu	66,28	m <sup>2</sup>
Balkon	5,25	m <sup>2</sup>

**WARTOŚĆ BRUTTO (PLN):**

MARBUD-INWEST  
Projektowanie i Realizacja Inwestycji  
B.Siudalski, W. Kostrowicki  
03-310 Warszawa; ul. Staniewicka 14 / 207  
tel./fax. 660 738 860; 660 738 870  
E-mail: biuro@marbud-inwest.com.pl





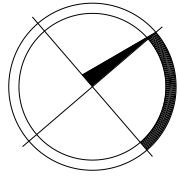

PHU PARTNER Sp. J.  
ul. Dąbrówki 30, 05-300 Mińsk Mazowiecki  
tel. + 48 25 759 52 00, fax. + 48 25 759 52 26  
e-mail: mieszkania@phupartner.pl

**BUDYNEK MIESZKALNY WIELORODZINNY Z  
USŁUGAMI W PARTERZE I GARAŻEM  
PODZIEMNYM  
PRZY UL. MARKOWSKIEJ/WIECZORKIEWICZA  
W WARSZAWIE DZIELNICA PRAGA PÓLNOĆ**

**POŁOŻENIE MIESZKANIA W BUDYNKU**

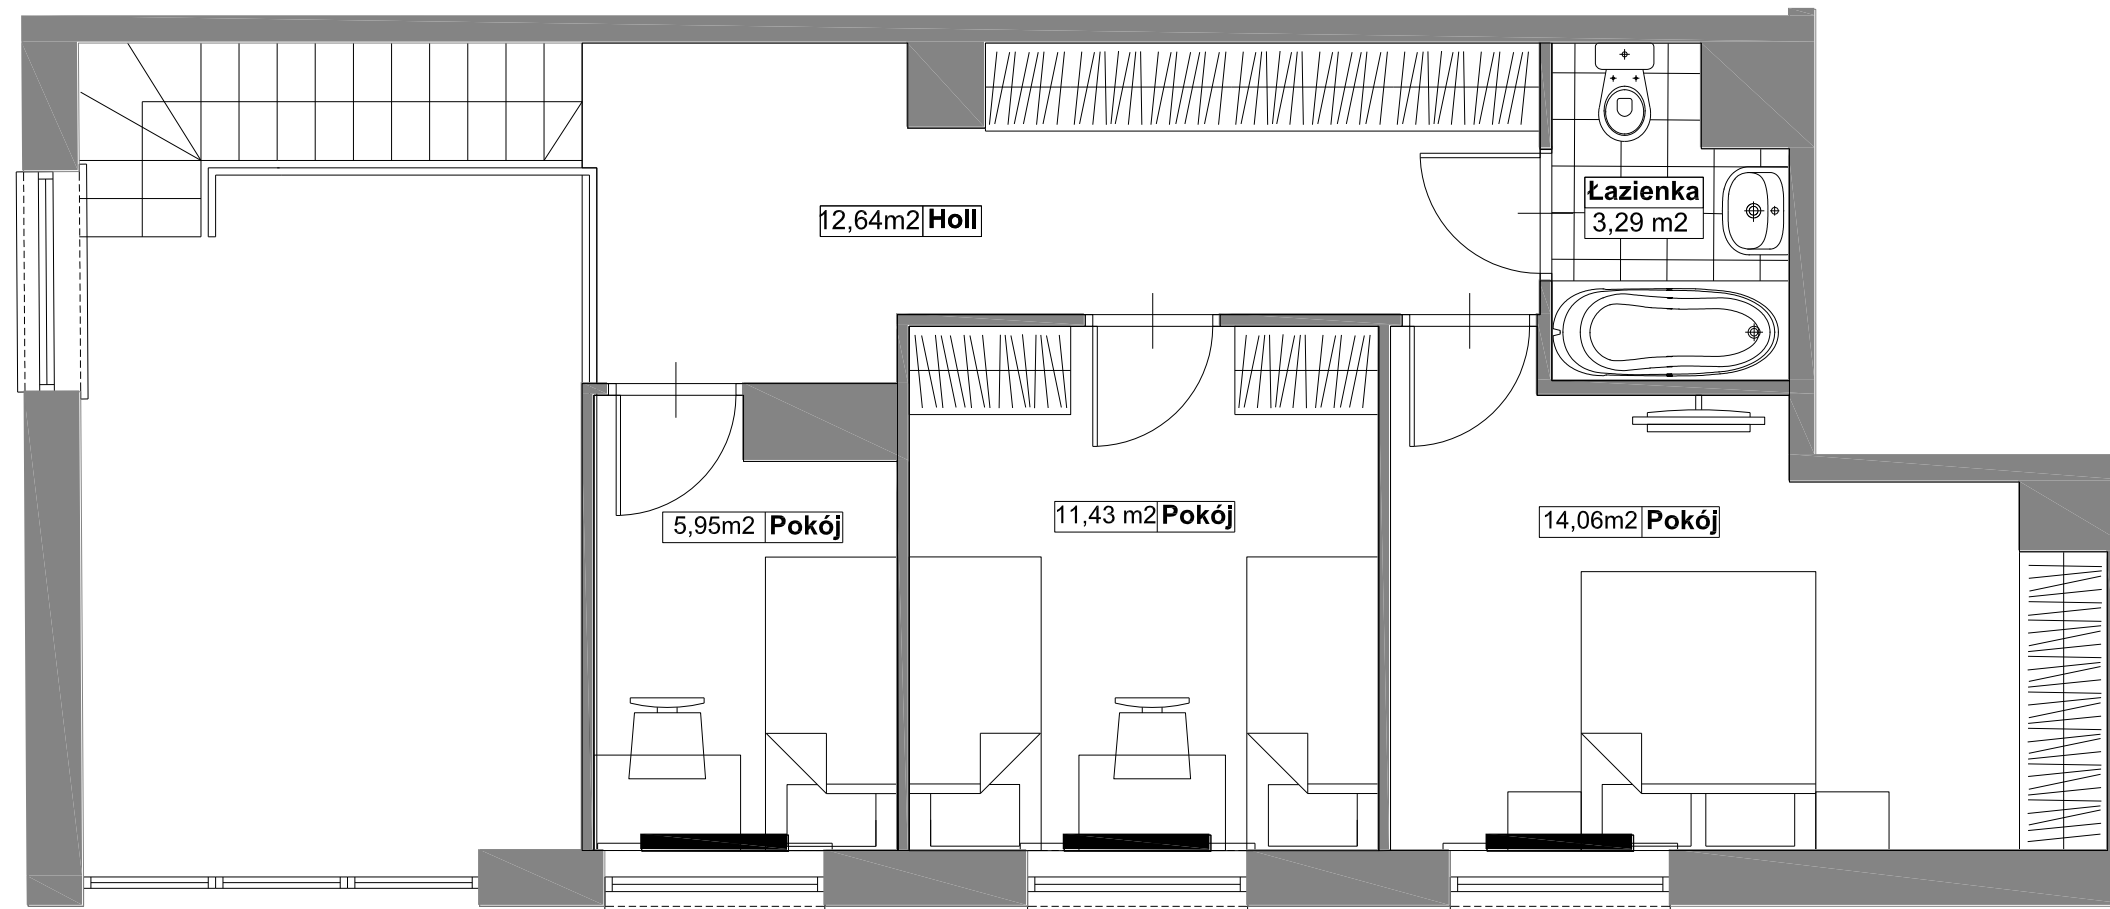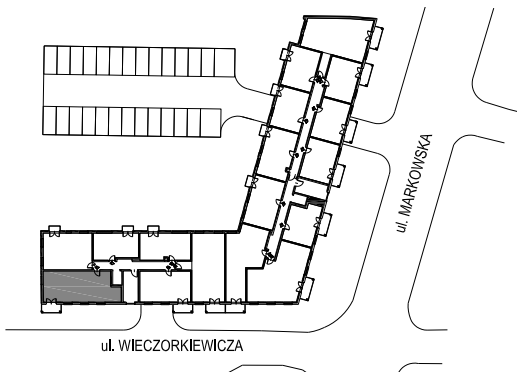

KLATKA	A
NUMER MIESZKANIA	33
PIĘTRO	ANTRESOLA
LICZBA POKOI	3
POWIERZCHNIA	48,70 m <sup>2</sup>

**POWIERZCHNIE POMIESZCZEŃ**

Holl	12,64	m <sup>2</sup>
Pokój	14,06	m <sup>2</sup>
Pokój	11,43	m <sup>2</sup>
Pokój	5,95	m <sup>2</sup>
Łazienka	3,29	m <sup>2</sup>
Suma powierzchni pomieszczeń	47,37	m <sup>2</sup>
Powierzchnia przegród	1,33	m <sup>2</sup>
Powierzchnia użytkowa lokalu	48,70	m <sup>2</sup>

**WARTOŚĆ BRUTTO (PLN):**

\* Aranżacja lokalu mieszkalnego przedstawiona na rzucie jest przykładowa.  
\* Powierzchnia liczona wg normy PN-ISO 9836:1997  
\* Niniejsza karta katalogowa opracowana została na podstawie projektu wykonawczego. W toku realizacji mogą wystąpić niewielkie zmiany w stosunku do informacji zawartych w karcie katalogowej.

MARBUD-INWEST  
Projektowanie i Realizacja Inwestycji  
B.Siudański, W. Kostrowicki  
03-310 Warszawa; ul. Staniewicka 14 / 207  
tel./fax. 660 738 860; 660 738 870  
E-mail: biuro@marbud-inwest.com.pl

