

0 1m 2m 3m 4m 5m

* Aranżacja lokalu mieszkalnego przedstawiona na rzucie jest przykładowa.

* Powierzchnia liczona wg normy PN-ISO 9836:1997


* Niniejsza karta katalogowa opracowana została na podstawie projektu wykonawczego. W toku realizacji mogą wystąpić niewielkie zmiany w stosunku do informacji zawartych w karcie katalogowej.



PHU PARTNER Sp. J.
ul. Dąbrówki 30, 05-300 Mińsk Mazowiecki
tel. + 48 25 759 52 00, fax. + 48 25 759 52 26
e-mail: mieszkania@phupartner.pl

**BUDYNEK MIESZKALNY WIELORODZINNY Z
USŁUGAMI W PARTERZE I GARAŻEM
PODZIEMNYM
PRZY UL. MARKOWSKIEJ/WIECZORKIEWICZA
W WARSZAWIE DZIELNICA PRAGA PÓŁNOC**

POŁOŻENIE MIESZKANIA W BUDYNKU

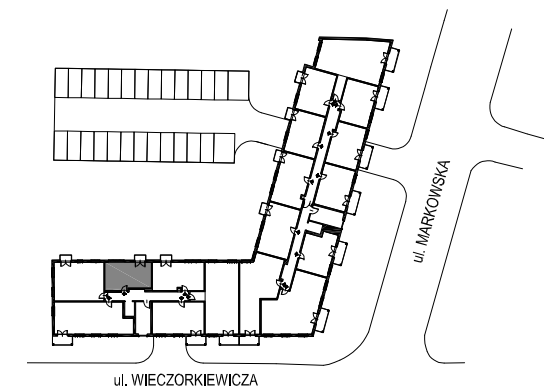

KLATKA	A
NUMER MIESZKANIA	35
PIĘTRO	6
LICZBA POKOI	2
POWIERZCHNIA	35,56 m ²



POWIERZCHNIE POMIESZCZEŃ

Holl	4,11	m ²
Pokój dz. + aneks kuch.	17,14	m ²
Pokój	10,10	m ²
Łazienka	3,54	m ²
Suma powierzchni pomieszczeń	34,89	m ²
Powierzchnia przegród	0,67	m ²
Powierzchnia użytkowa lokalu	35,56	m ²
Balkon	1,80	m ²

WARTOŚĆ BRUTTO (PLN):

MARBUD-INWEST
Projektowanie i Realizacja Inwestycji
B. Studalski, W. Kostrowicki
03-310 Warszawa; ul. Stawiecka 14 / 207
tel./fax. 660 738 860; 660 738 870
E-mail: biuro@marbud-inwest.com.pl



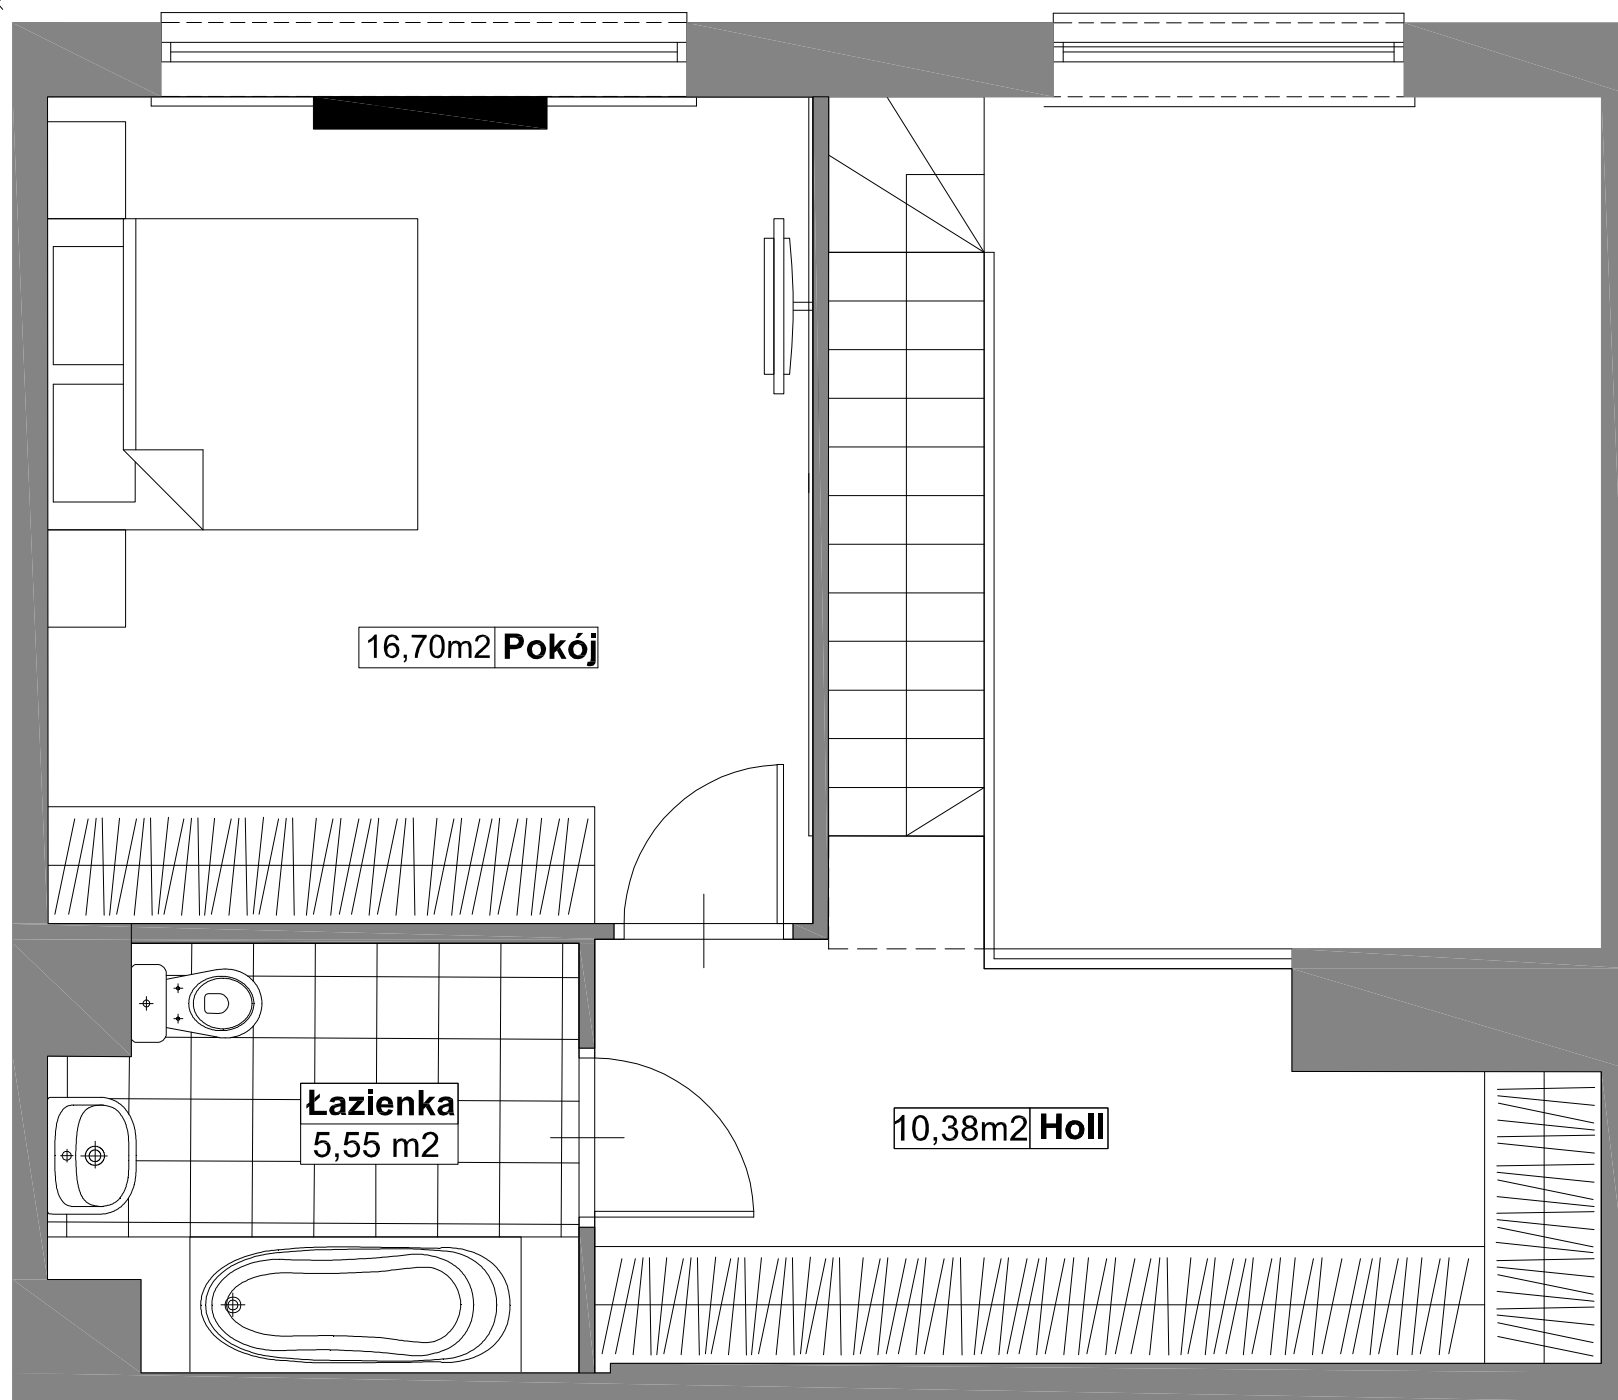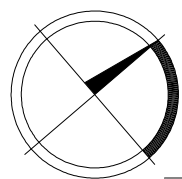

* Aranżacja lokalu mieszkalnego przedstawiona na rzucie jest przykładowa.

* Powierzchnia liczona wg normy PN-ISO 9836:1997


* Niniejsza karta katalogowa opracowana została na podstawie projektu wykonawczego. W toku realizacji mogą wystąpić niewielkie zmiany w stosunku do informacji zawartych w karcie katalogowej.



PHU PARTNER Sp. J.
ul. Dąbrówki 30, 05-300 Mińsk Mazowiecki
tel. + 48 25 759 52 00, fax. + 48 25 759 52 26
e-mail: mieszkania@phupartner.pl

**BUDYNEK MIESZKALNY WIELORODZINNY Z
USŁUGAMI W PARTERZE I GARAŻEM
PODZIEMNYM
PRZY UL. MARKOWSKIEJ/WIECZORKIEWICZA
W WARSZAWIE DZIELNICA PRAGA PÓŁNOC**

POŁOŻENIE MIESZKANIA W BUDYNKU

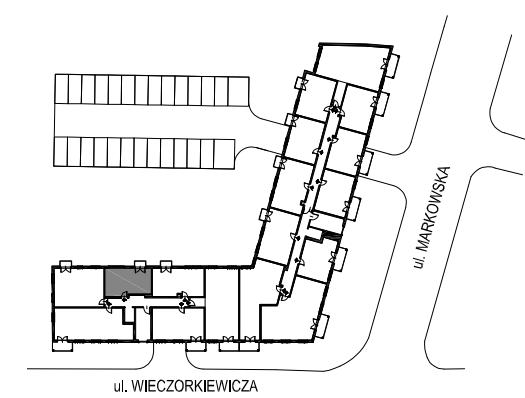

KLATKA	A
NUMER MIESZKANIA	35
PIĘTRO	ANTRESOLA
LICZBA POKOI	1
POWIERZCHNIA	33,34 m²

POWIERZCHNIE POMIESZCZEŃ

Holl	10,38	m ²
Pokój	16,70	m ²
Łazienka	5,55	m ²
Suma powierzchni pomieszczeń	32,63	m ²
Powierzchnia przegród	0,71	m ²
Powierzchnia użytkowa lokalu	33,34	m ²

WARTOŚĆ BRUTTO (PLN):

MARBUD-INWEST
Projektowanie i Realizacja Inwestycji
B.Siudalski, W. Kostrowicki
03-310 Warszawa; ul. Staniewicka 14 / 207
tel./fax. 660 738 860; 660 738 870
E-mail: biuro@marbud-inwest.com.pl

