

* Aranżacja lokalu mieszkalnego przedstawiona na rzucie jest przykładowa.

* Powierzchnia liczona wg normy PN-ISO 9836:1997


* Niniejsza karta katalogowa opracowana została na podstawie projektu wykonawczego. W toku realizacji mogą wystąpić niewielkie zmiany w stosunku do informacji zawartych w karcie katalogowej.



PHU PARTNER Sp. J.
ul. Dąbrówki 30, 05-300 Mińsk Mazowiecki
tel. + 48 25 759 52 00, fax. + 48 25 759 52 26
e-mail: mieszkania@phupartner.pl

**BUDYNEK MIESZKALNY WIELORODZINNY Z
USŁUGAMI W PARTERZE I GARAŻEM
PODZIEMNYM
PRZY UL. MARKOWSKIEJ/WIECZORKIEWICZA
W WARSZAWIE DZIELNICA PRAGA PÓŁNOC**

POŁOŻENIE MIESZKANIA W BUDYNKU

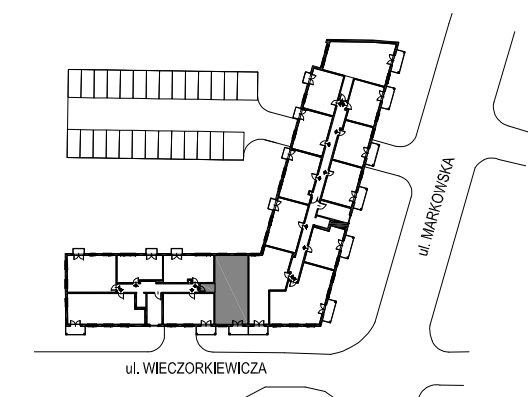

KLATKA	A
NUMER MIESZKANIA	37
PIĘTRO	6
LICZBA POKOI	3
POWIERZCHNIA	72,39 m ²



POWIERZCHNIE POMIESZCZEŃ

Holl	11,27	m ²
Pokój dz. + aneks kuch.	29,32	m ²
Pokój	12,05	m ²
Pokój	13,10	m ²
Łazienka	3,54	m ²
WC	1,82	m ²
Suma powierzchni pomieszczeń	71,10	m ²
Powierzchnia przegród	1,29	m ²
Powierzchnia użytkowa lokalu	72,39	m ²
Balkon	5,17	m ²

WARTOŚĆ BRUTTO (PLN):

MARBUD-INWEST
Projektowanie i Realizacja Inwestycji
B.Siudalski, W. Kostrowicki
03-310 Warszawa; ul. Staniewicka 14 / 207
tel./fax. 660 738 860; 660 738 870
E-mail: biuro@marbud-inwest.com.pl



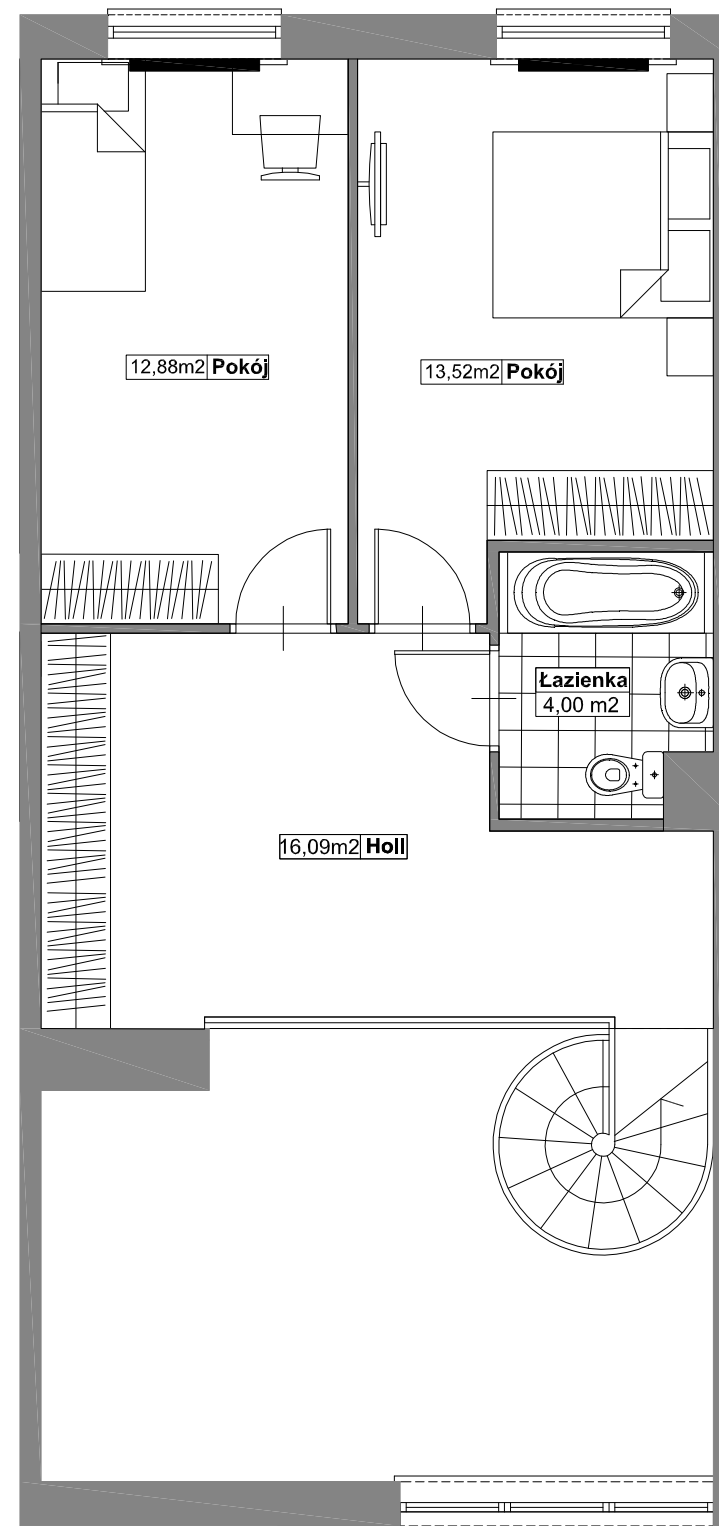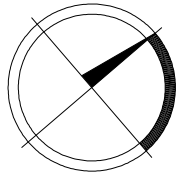

* Aranżacja lokalu mieszkalnego przedstawiona na rzucie jest przykładowa.

* Powierzchnia liczona wg normy PN-ISO 9836:1997


* Niniejsza karta katalogowa opracowana została na podstawie projektu wykonawczego. W toku realizacji mogą wystąpić niewielkie zmiany w stosunku do informacji zawartych w karcie katalogowej.



PHU PARTNER Sp. J.
ul. Dąbrówki 30, 05-300 Mińsk Mazowiecki
tel. + 48 25 759 52 00, fax. + 48 25 759 52 26
e-mail: mieszkania@phupartner.pl

**BUDYNEK MIESZKALNY WIELORODZINNY Z
USŁUGAMI W PARTERZE I GARAŻEM
PODZIEMNYM
PRZY UL. MARKOWSKIEJ/WIECZORKIEWICZA
W WARSZAWIE DZIELNICA PRAGA PÓŁNOC**

POŁOŻENIE MIESZKANIA W BUDYNKU

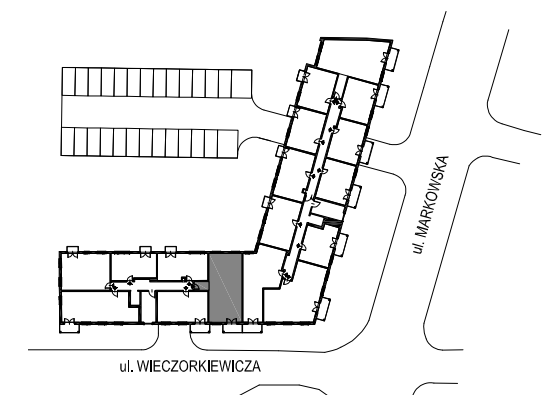

KLATKA	A
NUMER MIESZKANIA	37
PIĘTRO	ANTRESOLA
LICZBA POKOI	2
POWIERZCHNIA	47,51 m²

POWIERZCHNIE POMIESZCZEŃ

Holl	16,09	m ²
Pokój	13,52	m ²
Pokój	12,88	m ²
Łazienka	4,00	m ²
Suma powierzchni pomieszczeń	46,49	m ²
Powierzchnia przegród	1,02	m ²
Powierzchnia użytkowa lokalu	47,51	m ²

WARTOŚĆ BRUTTO (PLN):

MARBUD-INWEST
Projektowanie i Realizacja Inwestycji
B.Siudalski, W. Kostrowicki
03-310 Warszawa; ul. Staniewicka 14 / 207
tel./fax. 660 738 860; 660 738 870
E-mail: biuro@marbud-inwest.com.pl

