

0 1m 2m 3m 4m 5m

* Aranżacja lokalu mieszkalnego przedstawiona na rzucie jest przykładowa.

* Powierzchnia liczona wg normy PN-ISO 9836:1997


* Niniejsza karta katalogowa opracowana została na podstawie projektu wykonawczego. W toku realizacji mogą wystąpić niewielkie zmiany w stosunku do informacji zawartych w karcie katalogowej.



PHU PARTNER Sp. J.
ul. Dąbrówki 30, 05-300 Mińsk Mazowiecki
tel. + 48 25 759 52 00, fax. + 48 25 759 52 26
e-mail: mieszkania@phupartner.pl

**BUDYNEK MIESZKALNY WIELORODZINNY Z
USŁUGAMI W PARTERZE I GARAŻEM
PODZIEMNYM
PRZY UL. MARKOWSKIEJ/WIECZORKIEWICZA
W WARSZAWIE DZIELNICA PRAGA PÓŁNOC**

POŁOŻENIE MIESZKANIA W BUDYNKU

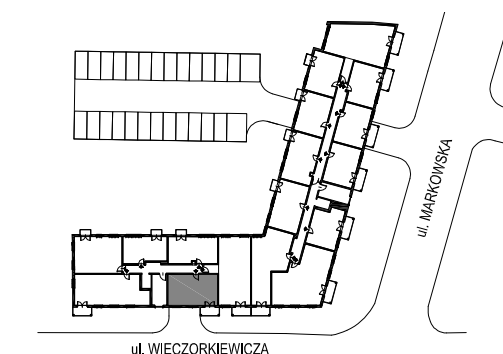

KLATKA	A
NUMER MIESZKANIA	38
PIĘTRO	6
LICZBA POKOI	2
POWIERZCHNIA	47,33 m ²


POWIERZCHNIE POMIESZCZEŃ

Holl	7,03	m ²
Pokój dz. + aneks kuch.	25,83	m ²
Pokój	10,09	m ²
Łazienka	3,54	m ²
Suma powierzchni pomieszczeń	46,49	m ²
Powierzchnia przegród	0,84	m ²
Powierzchnia użytkowa lokalu	47,33	m ²
Balkon	1,80	m ²

WARTOŚĆ BRUTTO (PLN):

MARBUD-INWEST
Projektowanie i Realizacja Inwestycji
B.Siudalski, W. Kostrowicki
03-310 Warszawa; ul. Staniewicka 14 / 207
tel./fax. 660 738 860; 660 738 870
E-mail: biuro@marbud-inwest.com.pl





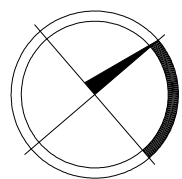

PHU PARTNER Sp. J.
ul. Dąbrówki 30, 05-300 Mińsk Mazowiecki
tel. + 48 25 759 52 00, fax. + 48 25 759 52 26
e-mail: mieszkania@phupartner.pl

**BUDYNEK MIESZKALNY WIELORODZINNY Z
USŁUGAMI W PARTERZE I GARAŻEM
PODZIEMNYM
PRZY UL. MARKOWSKIEJ/WIECZORKIEWICZA
W WARSZAWIE DZIELNICA PRAGA PÓŁNOC**

POŁOŻENIE MIESZKANIA W BUDYNKU

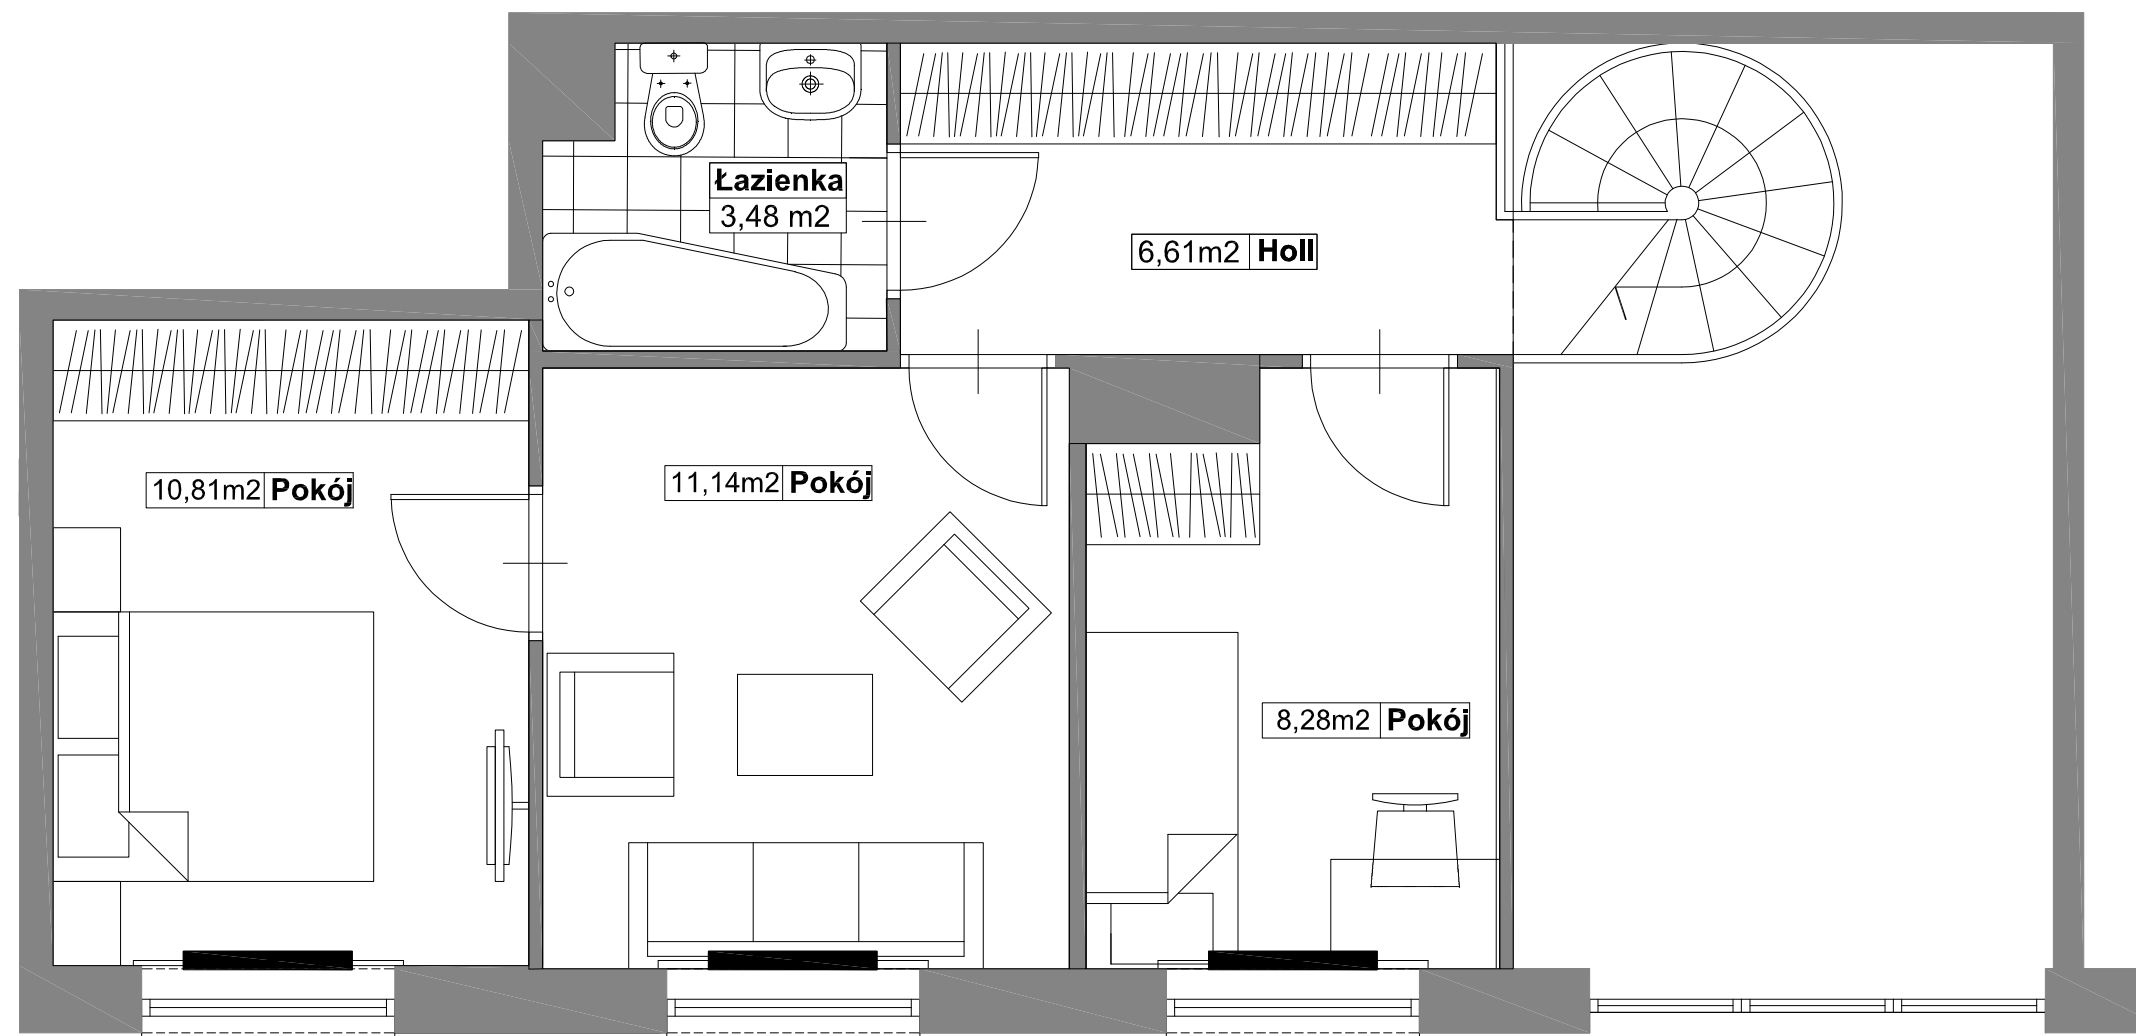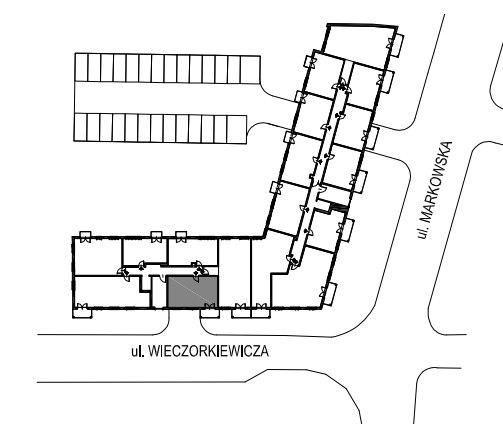

KLATKA	A
NUMER MIESZKANIA	38
PIĘTRO	ANTRESOLA
LICZBA POKOI	3
POWIERZCHNIA	41,49 m ²

POWIERZCHNIE POMIESZCZEŃ

Holl	6,61	m ²
Pokój	10,81	m ²
Pokój	11,14	m ²
Pokój	8,28	m ²
Łazienka	3,48	m ²
Suma powierzchni pomieszczeń	40,32	m ²
Powierzchnia przegród	1,17	m ²
Powierzchnia użytkowa lokalu	41,49	m ²

WARTOŚĆ BRUTTO (PLN):

* Aranżacja lokalu mieszkalnego przedstawiona na rzucie jest przykładowa.

* Powierzchnia liczona wg normy PN-ISO 9836:1997

* Niniejsza karta katalogowa opracowana została na podstawie projektu wykonawczego. W toku realizacji mogą wystąpić niewielkie zmiany w stosunku do informacji zawartych w karcie katalogowej.

MARBUD-INWEST
Projektowanie i Realizacja Inwestycji
B.Siudalski, W. Kostrowicki
03-310 Warszawa; ul. Staniewicka 14 / 207
tel./fax. 660 738 860; 660 738 870
E-mail: biuro@marbud-inwest.com.pl

