


PHU PARTNER Sp. J.
ul. Dąbrówki 30, 05-300 Mińsk Mazowiecki
tel. + 48 25 759 52 00, fax. + 48 25 759 52 26
e-mail: mieszkania@phupartner.pl

**BUDYNEK MIESZKALNY WIELORODZINNY Z
USŁUGAMI W PARTERZE I GARAŻEM
PODZIEMNYM
PRZY UL. MARKOWSKIEJ/WIECZORKIEWICZA
W WARSZAWIE DZIELNICA PRAGA PÓLNOĆ**

POŁOŻENIE MIESZKANIA W BUDYNKU

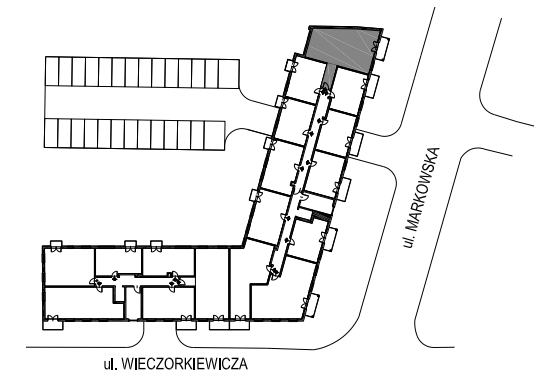



KLATKA	B
NUMER MIESZKANIA	52
PIĘTRO	1
LICZBA POKOI	4
POWIERZCHNIA	78,21 m²

POWIERZCHNIE POMIESZCZEŃ

Holl	16,96	m ²
Pokój dz. + aneks kuch.	21,90	m ²
Pokój	10,00	m ²
Pokój	11,27	m ²
Pokój	10,82	m ²
Łazienka	3,89	m ²
WC	1,70	m ²
Suma powierzchni pomieszczeń	76,54	m ²
Powierzchnia przegród	1,67	m ²
Powierzchnia użytkowa lokalu	78,21	m ²
Balkon	6,00	m ²

WARTOŚĆ BRUTTO (PLN):

MARBUD-INWEST
Projektowanie i Realizacja Inwestycji
B. Siudański, W. Kostrowicki
03-310 Warszawa; ul. Staniewicka 14 / 207
tel./fax. 660 738 860; 660 738 870
E-mail: biuro@marbud-inwest.com.pl

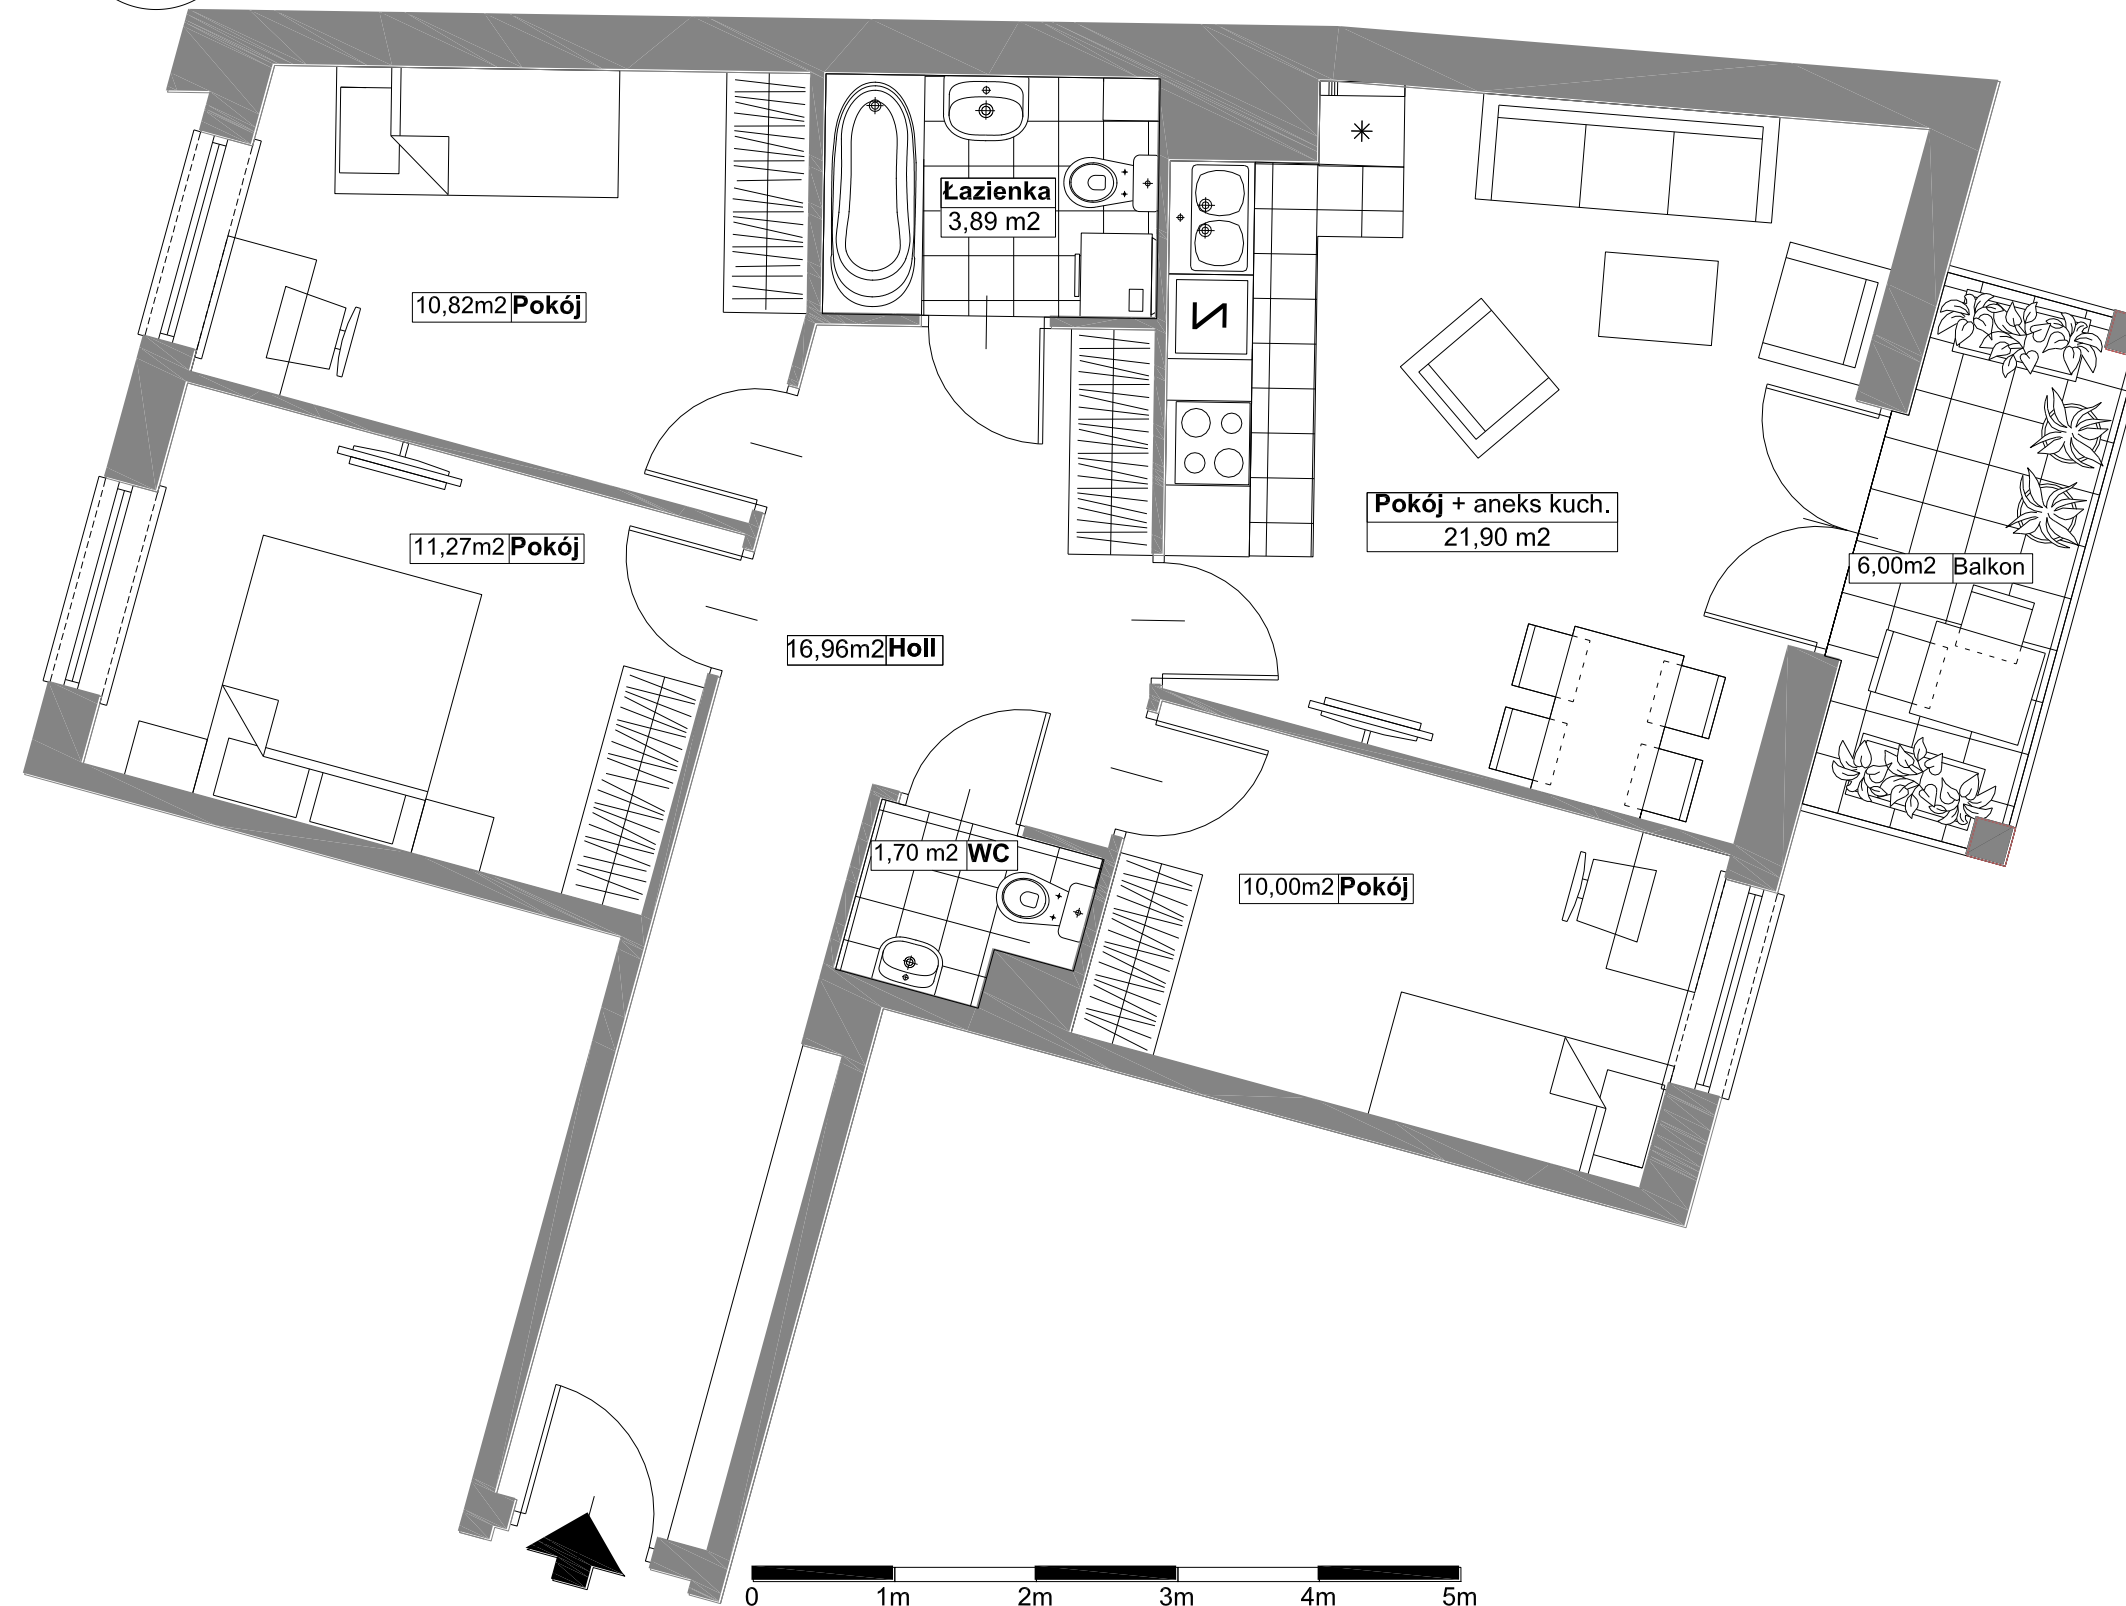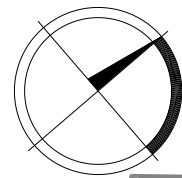

* Aranżacja lokalu mieszkalnego przedstawiona na rzucie jest przykładowa.

* Powierzchnia liczona wg normy PN-ISO 9836:1997

* Niniejsza karta katalogowa opracowana została na podstawie projektu wykonawczego. W toku realizacji mogą wystąpić niewielkie zmiany w stosunku do informacji zawartych w karcie katalogowej.

