


PHU PARTNER Sp. J.
 ul. Dąbrówki 30, 05-300 Mińsk Mazowiecki
 tel. + 48 25 759 52 00, fax. + 48 25 759 52 26
 e-mail: mieszkania@phupartner.pl

**BUDYNEK MIESZKALNY WIELORODZINNY Z
 USŁUGAMI W PARTERZE I GARAŻEM
 PODZIEMNYM
 PRZY UL. MARKOWSKIEJ/WIECZORKIEWICZA
 W WARSZAWIE DZIELNICA PRAGA PÓŁNOC**

POŁOŻENIE MIESZKANIA W BUDYNKU

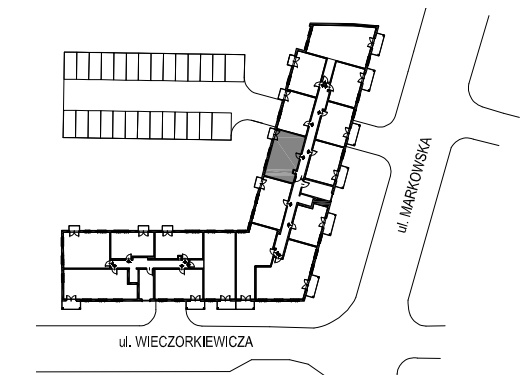

KLATKA	B
NUMER MIESZKANIA	104
PIĘTRO	6
LICZBA POKOI	2
POWIERZCHNIA	45,63 m²

POWIERZCHNIE POMIESZCZEŃ

Holl	6,61	m ²
Pokój dz. + aneks kuch.	24,50	m ²
Pokój	10,09	m ²
Łazienka	3,54	m ²
Suma powierzchni pomieszczeń	44,74	m ²
Powierzchnia przegród	0,89	m ²
Powierzchnia użytkowa lokalu	45,63	m ²
Balkon	1,80	m ²

WARTOŚĆ BRUTTO (PLN):



MARBUD-INWEST
 Projektowanie i Realizacja Inwestycji
 B.Siudalski, W. Kostrowicki
 03-310 Warszawa; ul. Staniewicka 14 / 207
 tel./fax. 660 738 860; 660 738 870
 E-mail: biuro@marbud-inwest.com.pl



* Aranżacja lokalu mieszkalnego przedstawiona na rzucie jest przykładowa.

* Powierzchnia liczona wg normy PN-ISO 9836:1997

* Niniejsza karta katalogowa opracowana została na podstawie projektu wykonawczego. W toku realizacji mogą wystąpić niewielkie zmiany w stosunku do informacji zawartych w karcie katalogowej.

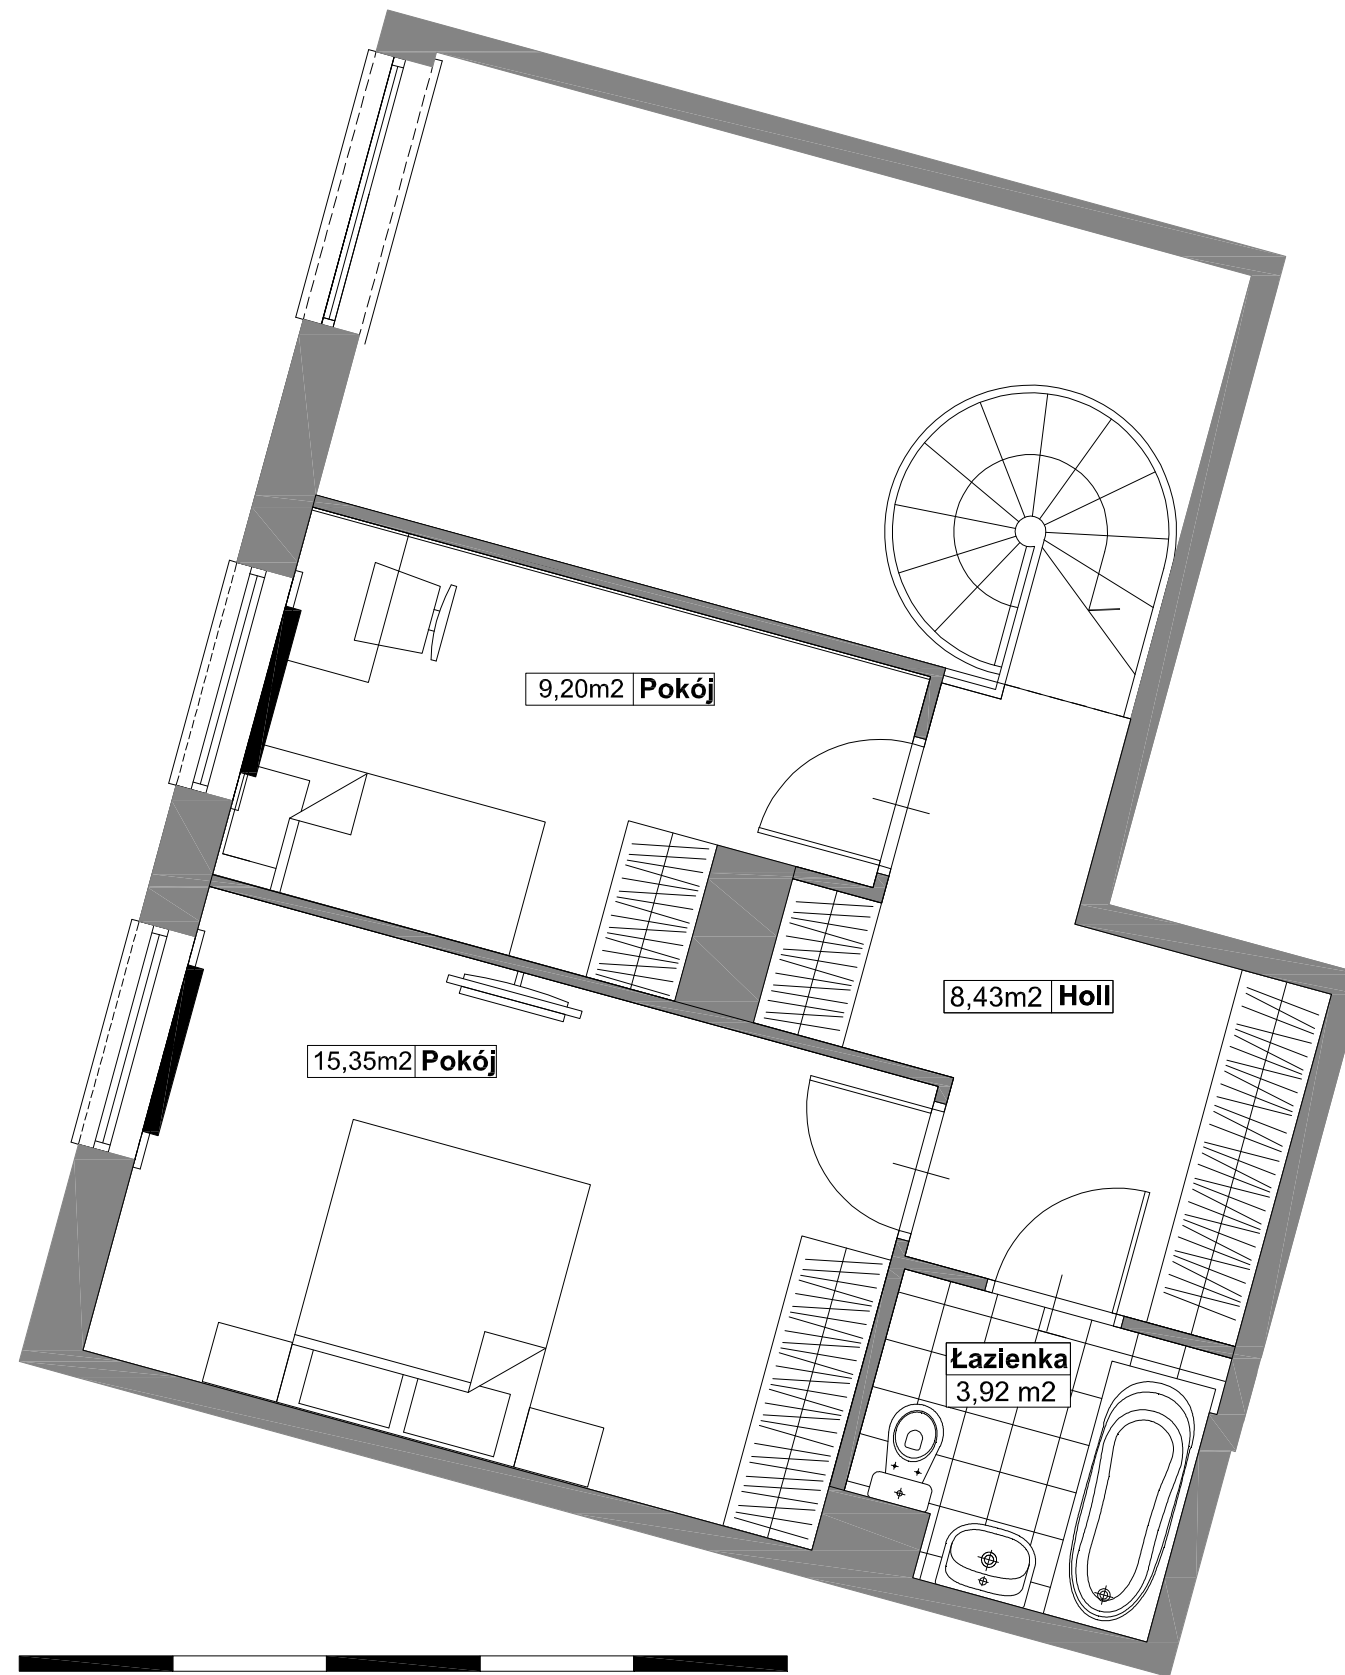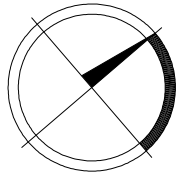

* Aranżacja lokalu mieszkalnego przedstawiona na rzucie jest przykładowa.

* Powierzchnia liczona wg normy PN-ISO 9836:1997


* Niniejsza karta katalogowa opracowana została na podstawie projektu wykonawczego. W toku realizacji mogą wystąpić niewielkie zmiany w stosunku do informacji zawartych w karcie katalogowej.



PHU PARTNER Sp. J.
ul. Dąbrówki 30, 05-300 Mińsk Mazowiecki
tel. + 48 25 759 52 00, fax. + 48 25 759 52 26
e-mail: mieszkania@phupartner.pl

**BUDYNEK MIESZKALNY WIELORODZINNY Z
USŁUGAMI W PARTERZE I GARAŻEM
PODZIEMNYM
PRZY UL. MARKOWSKIEJ/WIECZORKIEWICZA
W WARSZAWIE DZIELNICA PRAGA PÓŁNOC**

POŁOŻENIE MIESZKANIA W BUDYNKU

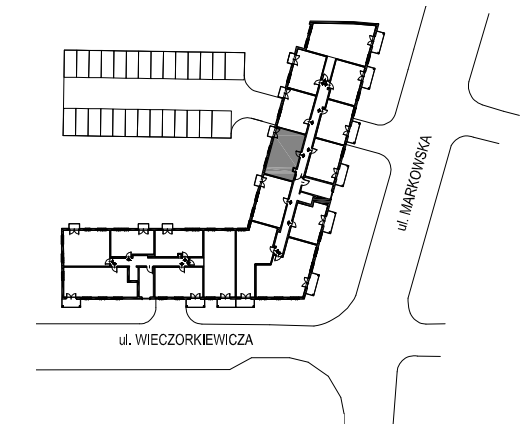

KLATKA	B
NUMER MIESZKANIA	104
PIĘTRO	ANTRESOLA
LICZBA POKOI	2
POWIERZCHNIA	38,00 m²

POWIERZCHNIE POMIESZCZEŃ

Holl	8,43	m ²
Pokój	9,20	m ²
Pokój	15,35	m ²
Łazienka	3,92	m ²
Suma powierzchni pomieszczeń	36,90	m ²
Powierzchnia przegród	1,10	m ²
Powierzchnia użytkowa lokalu	38,00	m ²

WARTOŚĆ BRUTTO (PLN):

MARBUD-INWEST
Projektowanie i Realizacja Inwestycji
B.Siudalski, W. Kostrowicki
03-310 Warszawa; ul. Staniiewicka 14 / 207
tel./fax. 660 738 860; 660 738 870
E-mail: biuro@marbud-inwest.com.pl

