

* Aranżacja lokalu mieszkalnego przedstawiona na rzucie jest przykładowa.

* Powierzchnia liczona wg normy PN-ISO 9836:1997


* Niniejsza karta katalogowa opracowana została na podstawie projektu wykonawczego. W toku realizacji mogą wystąpić niewielkie zmiany w stosunku do informacji zawartych w karcie katalogowej.



PHU PARTNER Sp. J.
ul. Dąbrówki 30, 05-300 Mińsk Mazowiecki
tel. + 48 25 759 52 00, fax. + 48 25 759 52 26
e-mail: mieszkania@phupartner.pl

**BUDYNEK MIESZKALNY WIELORODZINNY Z
USŁUGAMI W PARTERZE I GARAŻEM
PODZIEMNYM
PRZY UL. MARKOWSKIEJ/WIECZORKIEWICZA
W WARSZAWIE DZIELNICA PRAGA PÓŁNOC**

POŁOŻENIE MIESZKANIA W BUDYNKU

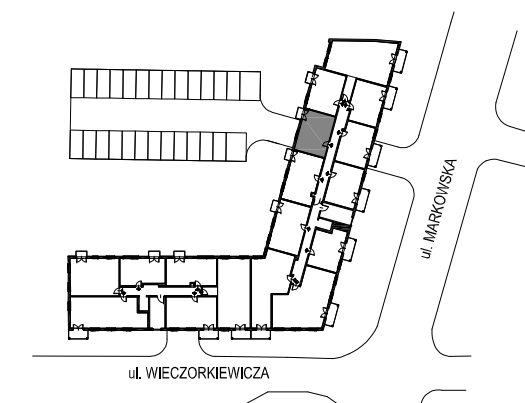

KLATKA	B
NUMER MIESZKANIA	105
PIĘTRO	6
LICZBA POKOI	2
POWIERZCHNIA	38,46 m²



POWIERZCHNIE POMIESZCZEŃ

Holl	4,28	m ²
Pokój dz. + aneks kuch.	19,83	m ²
Pokój	10,04	m ²
Łazienka	3,54	m ²
Suma powierzchni pomieszczeń	37,69	m ²
Powierzchnia przegród	0,77	m ²
Powierzchnia użytkowa lokalu	38,46	m ²
Balkon	1,80	m ²

WARTOŚĆ BRUTTO (PLN):

MARBUD-INWEST
Projektowanie i Realizacja Inwestycji
B.Siudalski, W. Kostrowicki
03-310 Warszawa, ul. Staniewicka 14 / 207
tel./fax. 660 738 860; 660 738 870
E-mail: biuro@marbud-inwest.com.pl



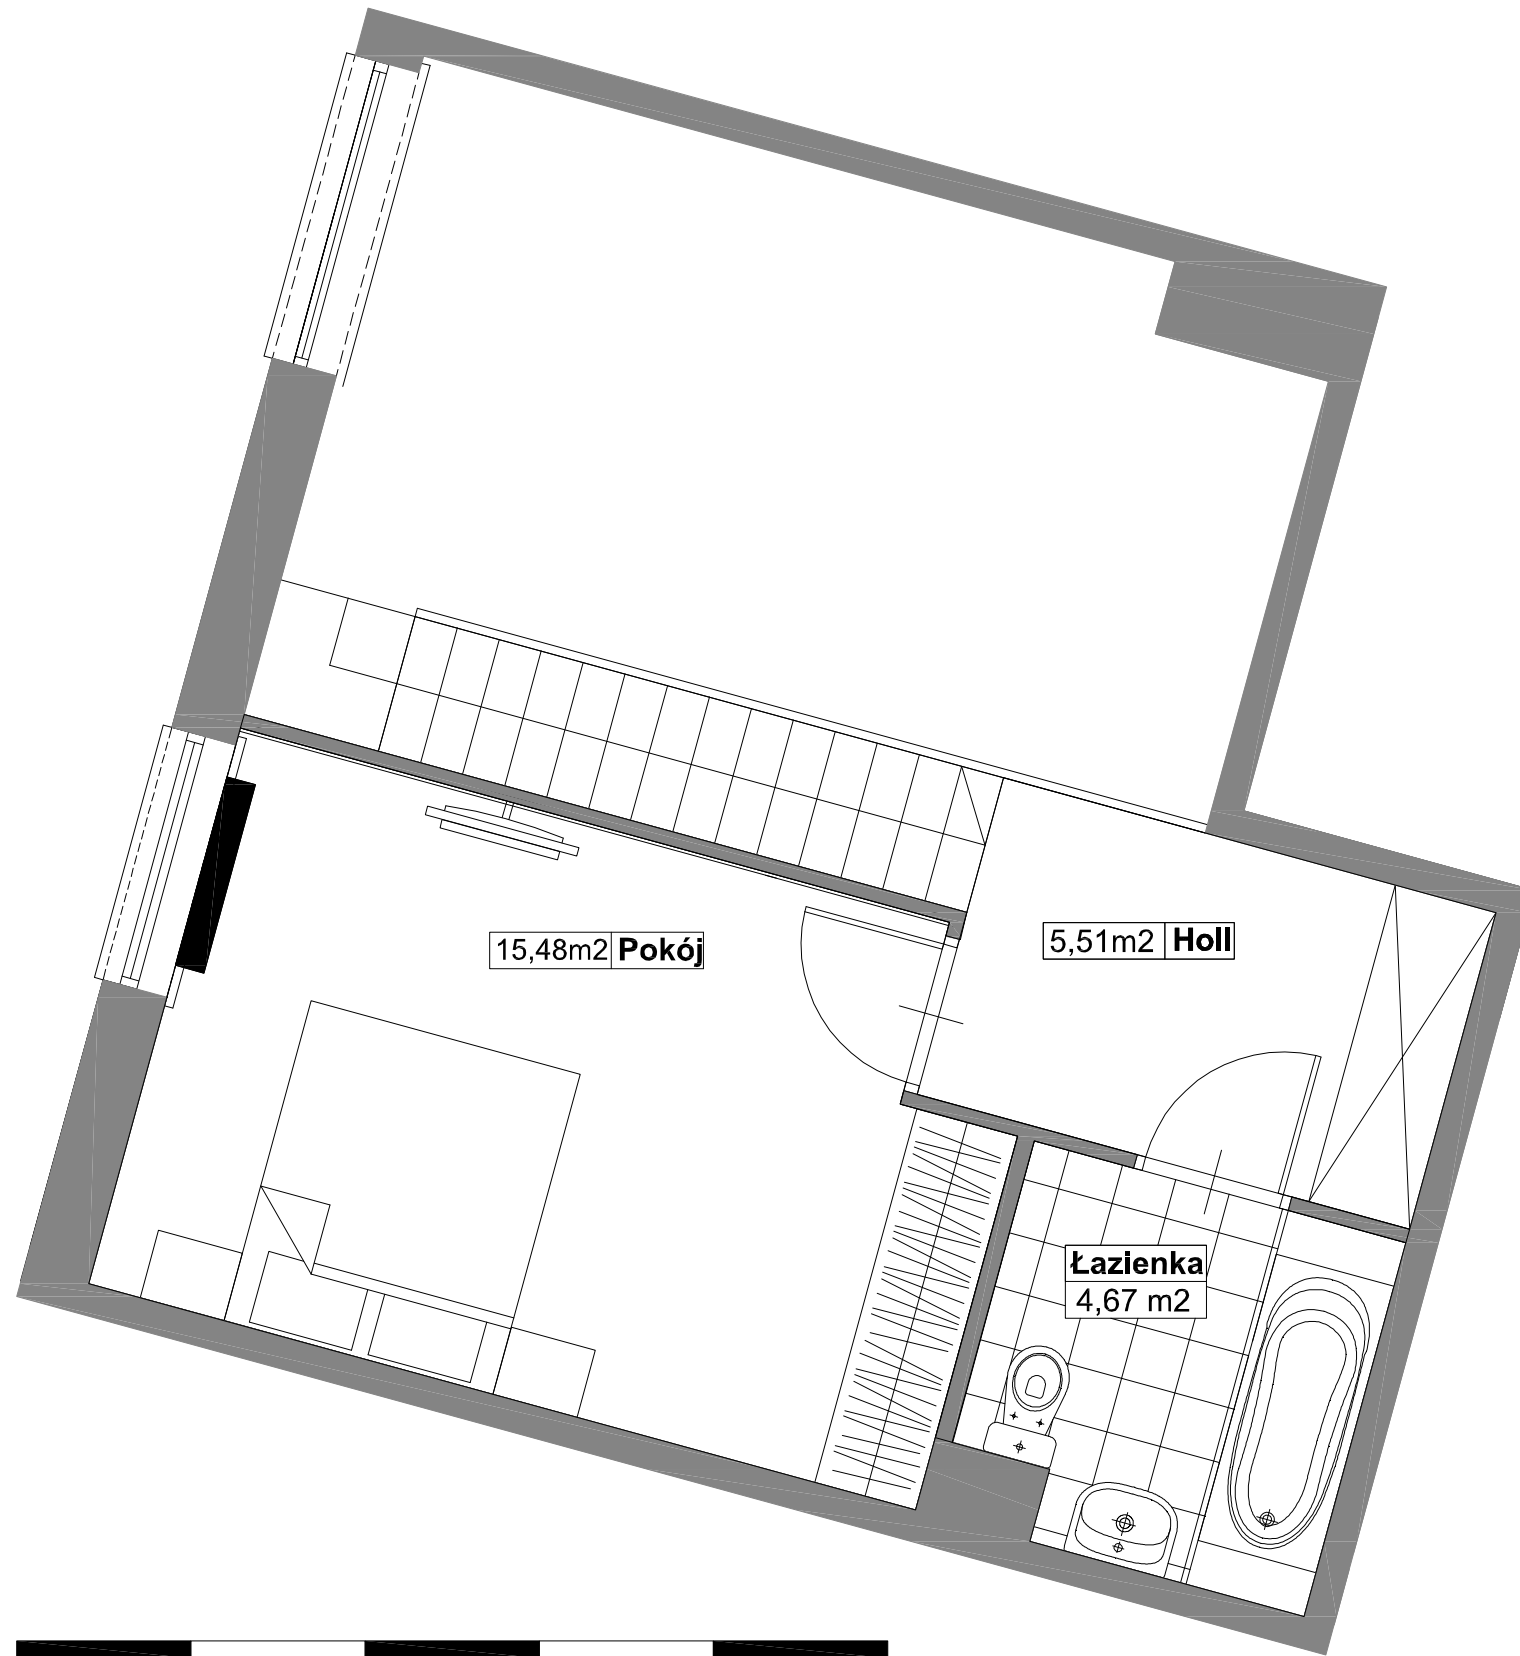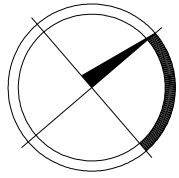

* Aranżacja lokalu mieszkalnego przedstawiona na rzucie jest przykładowa.

* Powierzchnia liczona wg normy PN-ISO 9836:1997


* Niniejsza karta katalogowa opracowana została na podstawie projektu wykonawczego. W toku realizacji mogą wystąpić niewielkie zmiany w stosunku do informacji zawartych w karcie katalogowej.



PHU PARTNER Sp. J.
ul. Dąbrówki 30, 05-300 Mińsk Mazowiecki
tel. + 48 25 759 52 00, fax. + 48 25 759 52 26
e-mail: mieszkania@phupartner.pl

**BUDYNEK MIESZKALNY WIELORODZINNY Z
USŁUGAMI W PARTERZE I GARAŻEM
PODZIEMNYM
PRZY UL. MARKOWSKIEJ/WIECZORKIEWICZA
W WARSZAWIE DZIELNICA PRAGA PÓŁNOC**

POŁOŻENIE MIESZKANIA W BUDYNKU

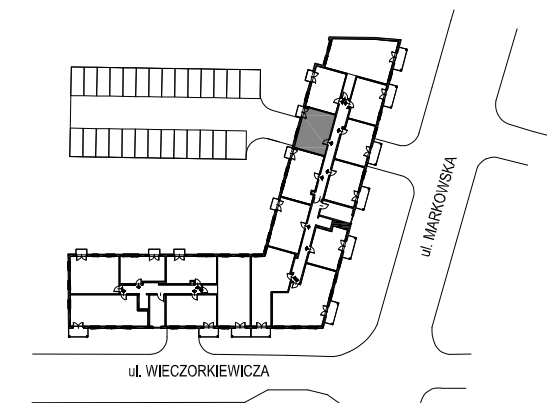

KLATKA	B
NUMER MIESZKANIA	105
PIĘTRO	ANTRESOLA
LICZBA POKOI	1
POWIERZCHNIA	26,36 m²

POWIERZCHNIE POMIESZCZEŃ

Holl	5,51	m ²
Pokój	15,48	m ²
Łazienka	4,67	m ²
Suma powierzchni pomieszczeń	25,66	m ²
Powierzchnia przegród	0,70	m ²
Powierzchnia użytkowa lokalu	26,36	m ²

WARTOŚĆ BRUTTO (PLN):

MARBUD-INWEST
Projektowanie i Realizacja Inwestycji
B.Siudański, W. Kostrowicki
03-310 Warszawa, ul. Staniewicka 14 / 207
tel./fax. 660 738 860; 660 738 870
E-mail: biuro@marbud-inwest.com.pl

