

\* Aranżacja lokalu mieszkalnego przedstawiona na rzucie jest przykładowa.

\* Powierzchnia liczona wg normy PN-ISO 9836:1997


\* Niniejsza karta katalogowa opracowana została na podstawie projektu wykonawczego. W toku realizacji mogą wystąpić niewielkie zmiany w stosunku do informacji zawartych w karcie katalogowej.



PHU PARTNER Sp. J.  
ul. Dąbrówki 30, 05-300 Mińsk Mazowiecki  
tel. + 48 25 759 52 00, fax. + 48 25 759 52 26  
e-mail: mieszkania@phupartner.pl

**BUDYNEK MIESZKALNY WIELORODZINNY Z  
USŁUGAMI W PARTERZE I GARAŻEM  
PODZIEMNYM  
PRZY UL. MARKOWSKIEJ/WIECZORKIEWICZA  
W WARSZAWIE DZIELNICA PRAGA PÓŁNOC**

**POŁOŻENIE MIESZKANIA W BUDYNKU**

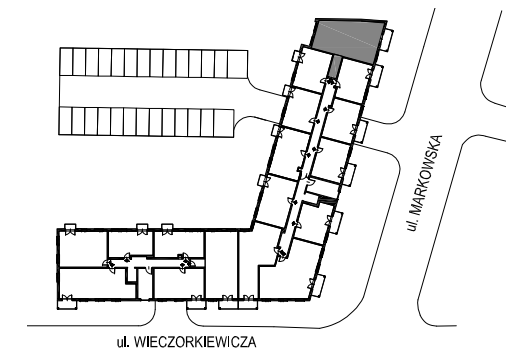

|                  |                            |
|------------------|----------------------------|
| KLATKA           | <b>B</b>                   |
| NUMER MIESZKANIA | <b>107</b>                 |
| PIĘTRO           | <b>6</b>                   |
| LICZBA POKOI     | <b>3</b>                   |
| POWIERZCHNIA     | <b>78,39 m<sup>2</sup></b> |



**POWIERZCHNIE POMIESZCZEŃ**

|                                 |       |                |
|---------------------------------|-------|----------------|
| Holl                            | 16,96 | m <sup>2</sup> |
| Pokój dz. + aneks kuch.         | 32,35 | m <sup>2</sup> |
| Pokój                           | 11,27 | m <sup>2</sup> |
| Pokój                           | 10,82 | m <sup>2</sup> |
| Łazienka                        | 3,89  | m <sup>2</sup> |
| WC                              | 1,70  | m <sup>2</sup> |
| Suma powierzchni<br>pomieszczeń | 76,99 | m <sup>2</sup> |
| Powierzchnia przegród           | 1,40  | m <sup>2</sup> |
| Powierzchnia użytkowa<br>lokalu | 78,39 | m <sup>2</sup> |
| Balkon                          | 6,00  | m <sup>2</sup> |

**WARTOŚĆ BRUTTO (PLN):**

MARBUD-INWEST  
Projektowanie i Realizacja Inwestycji  
B.Siudalski, W. Kostrowicki  
03-310 Warszawa; ul. Staniewicka 14 / 207  
tel./fax. 660 738 860; 660 738 870  
E-mail: biuro@marbud-inwest.com.pl



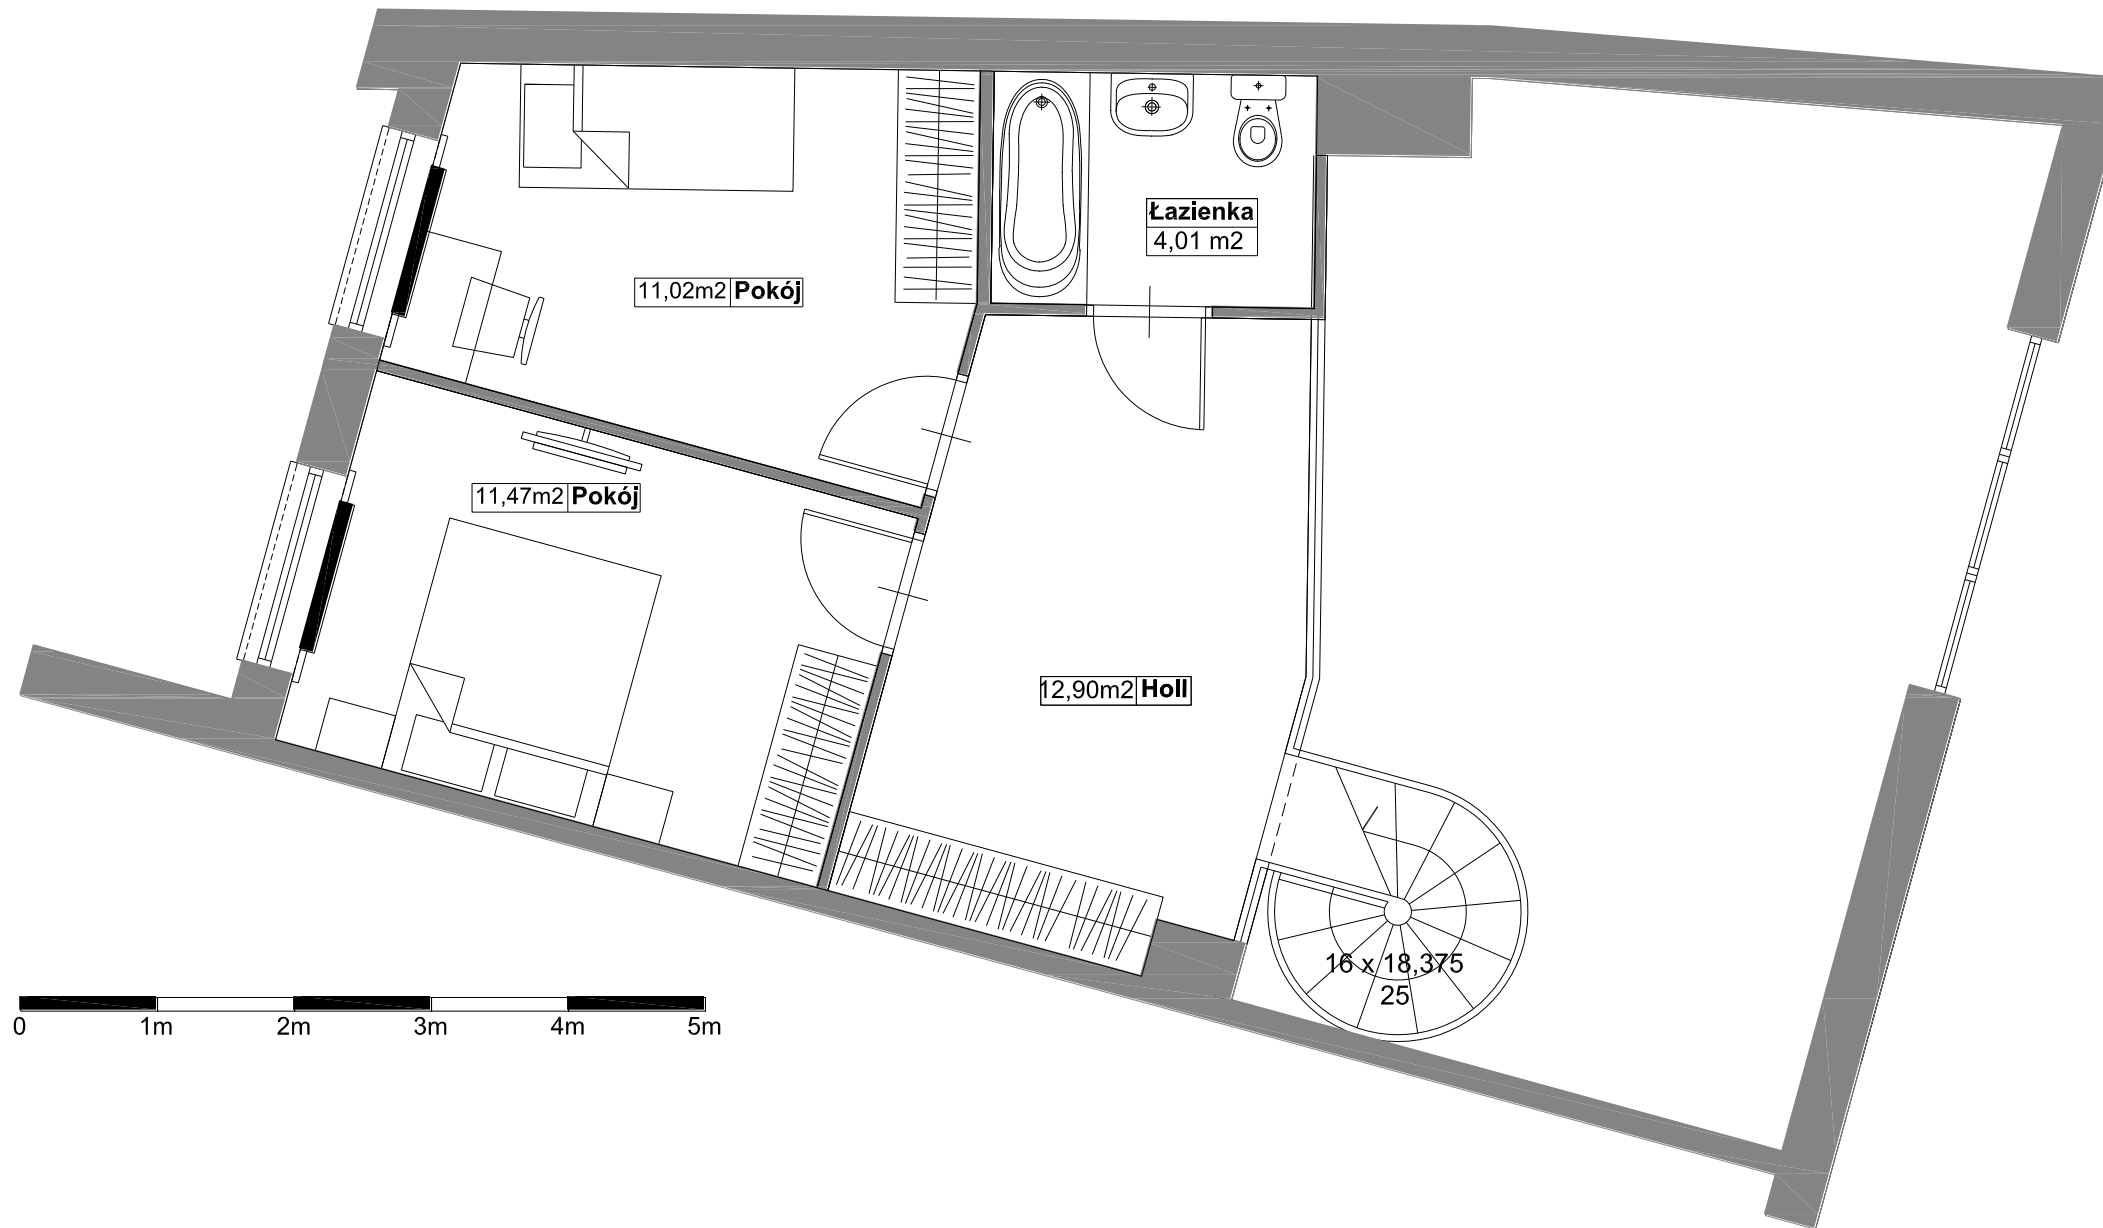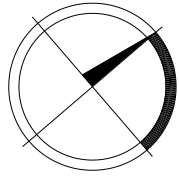

\* Aranżacja lokalu mieszkalnego przedstawiona na rzucie jest przykładowa.

\* Powierzchnia liczona wg normy PN-ISO 9836:1997


\* Niniejsza karta katalogowa opracowana została na podstawie projektu wykonawczego. W toku realizacji mogą wystąpić niewielkie zmiany w stosunku do informacji zawartych w karcie katalogowej.



PHU PARTNER Sp. J.  
ul. Dąbrówki 30, 05-300 Mińsk Mazowiecki  
tel. + 48 25 759 52 00, fax. + 48 25 759 52 26  
e-mail: mieszkania@phupartner.pl

**BUDYNEK MIESZKALNY WIELORODZINNY Z  
USŁUGAMI W PARTERZE I GARAŻEM  
PODZIEMNYM  
PRZY UL. MARKOWSKIEJ/WIECZORKIEWICZA  
W WARSZAWIE DZIELNICA PRAGA PÓLNOĆ**

**POŁOŻENIE MIESZKANIA W BUDYNKU**

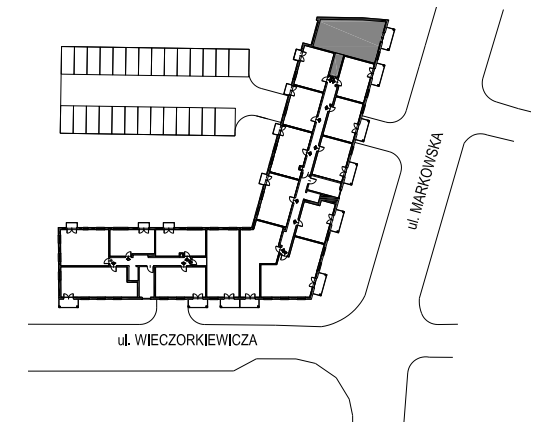

|                  |                            |
|------------------|----------------------------|
| KLATKA           | <b>B</b>                   |
| NUMER MIESZKANIA | <b>107</b>                 |
| PIĘTRO           | <b>ANTRESOLA</b>           |
| LICZBA POKOI     | <b>2</b>                   |
| POWIERZCHNIA     | <b>40,32 m<sup>2</sup></b> |

**POWIERZCHNIE POMIESZCZEŃ**

|                              |       |                |
|------------------------------|-------|----------------|
| Holl                         | 12,90 | m <sup>2</sup> |
| Pokój                        | 11,47 | m <sup>2</sup> |
| Pokój                        | 11,02 | m <sup>2</sup> |
| Łazienka                     | 4,01  | m <sup>2</sup> |
| Suma powierzchni pomieszczeń | 39,40 | m <sup>2</sup> |
| Powierzchnia przegród        | 0,92  | m <sup>2</sup> |
| Powierzchnia użytkowa lokalu | 40,32 | m <sup>2</sup> |

**WARTOŚĆ BRUTTO (PLN):**

MARBUD-INWEST  
Projektowanie i Realizacja Inwestycji  
B.Siudałski, W. Kostrowicki  
03-310 Warszawa; ul. Staniewicka 14 / 207  
tel./fax. 660 738 860; 660 738 870  
E-mail: biuro@marbud-inwest.com.pl

