

* Aranżacja lokalu mieszkalnego przedstawiona na rzucie jest przykładowa.

* Powierzchnia liczona wg normy PN-ISO 9836:1997


* Niniejsza karta katalogowa opracowana została na podstawie projektu wykonawczego. W toku realizacji mogą wystąpić niewielkie zmiany w stosunku do informacji zawartych w karcie katalogowej.



PHU PARTNER Sp. J.
ul. Dąbrówki 30, 05-300 Mińsk Mazowiecki
tel. + 48 25 759 52 00, fax. + 48 25 759 52 26
e-mail: mieszkania@phupartner.pl

**BUDYNEK MIESZKALNY WIELORODZINNY Z
USŁUGAMI W PARTERZE I GARAŻEM
PODZIEMNYM
PRZY UL. MARKOWSKIEJ/WIECZORKIEWICZA
W WARSZAWIE DZIELNICA PRAGA PÓŁNOC**

POŁOŻENIE MIESZKANIA W BUDYNKU

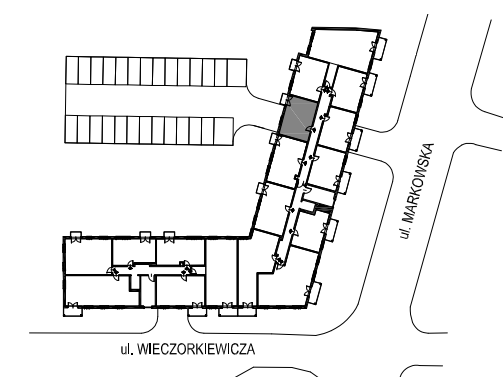

KLATKA	B
NUMER MIESZKANIA	108
PIĘTRO	6
LICZBA POKOI	2
POWIERZCHNIA	37,71 m²



POWIERZCHNIE POMIESZCZEŃ

Holl	3,71	m ²
Pokój dz. + aneks kuch.	18,98	m ²
Pokój	10,84	m ²
Łazienka	3,41	m ²
Suma powierzchni pomieszczeń	36,94	m ²
Powierzchnia przegród	0,77	m ²
Powierzchnia użytkowa lokalu	37,71	m ²
Balkon	6,00	m ²

WARTOŚĆ BRUTTO (PLN):

MARBUD-INWEST
Projektowanie i Realizacja Inwestycji
B.Siudański, W. Kostrowicki
03-310 Warszawa; ul. Staniewicka 14 / 207
tel./fax. 660 738 860; 660 738 870
E-mail: biuro@marbud-inwest.com.pl



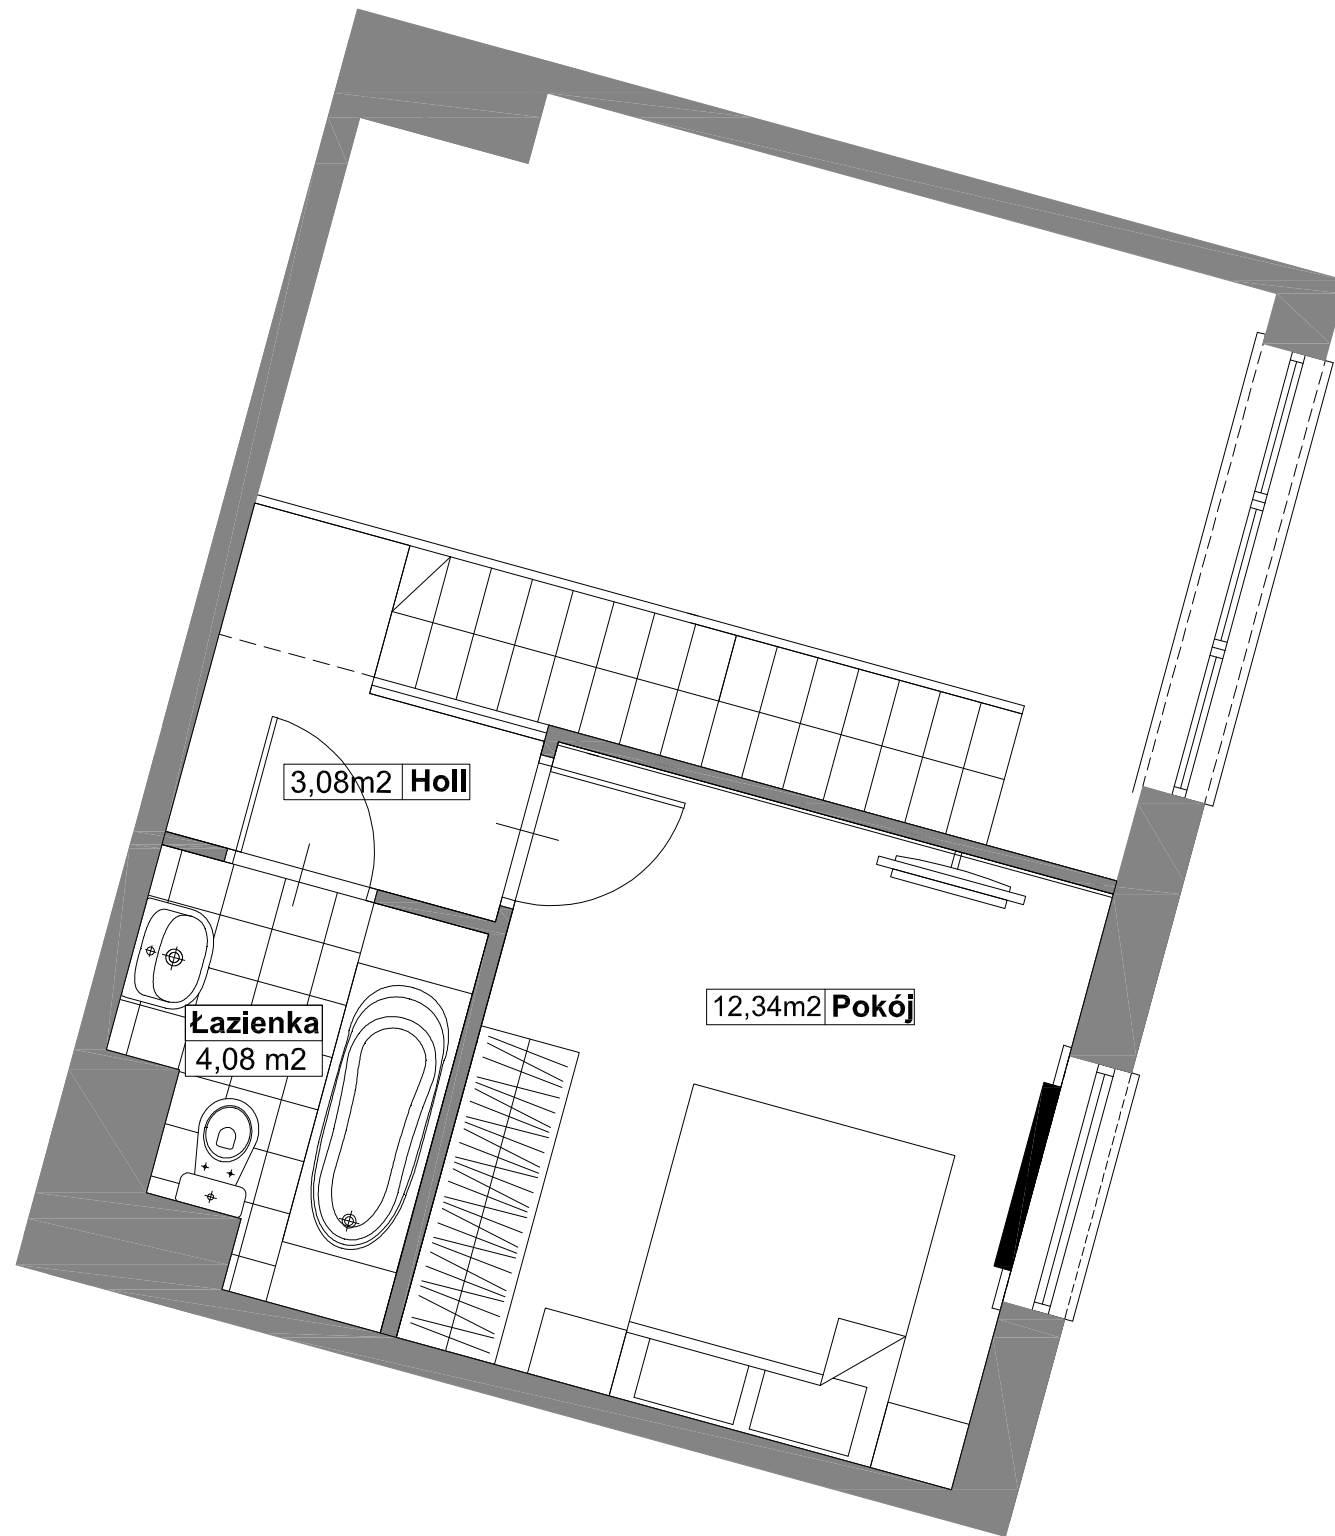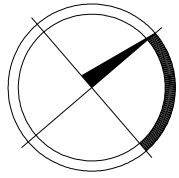


* Aranżacja lokalu mieszkalnego przedstawiona na rzucie jest przykładowa.
 * Powierzchnia liczona wg normy PN-ISO 9836:1997
 * Niniejsza karta katalogowa opracowana została na podstawie projektu wykonawczego. W toku realizacji mogą wystąpić niewielkie zmiany w stosunku do informacji zawartych w karcie katalogowej.



PHU PARTNER Sp. J.
 ul. Dąbrówki 30, 05-300 Mińsk Mazowiecki
 tel. + 48 25 759 52 00, fax. + 48 25 759 52 26
 e-mail: mieszkania@phupartner.pl

**BUDYNEK MIESZKALNY WIELORODZINNY Z
 USŁUGAMI W PARTERZE I GARAŻEM
 PODZIEMNYM
 PRZY UL. MARKOWSKIEJ/WIECZORKIEWICZA
 W WARSZAWIE DZIELNICA PRAGA PÓŁNOC**

POŁOŻENIE MIESZKANIA W BUDYNKU

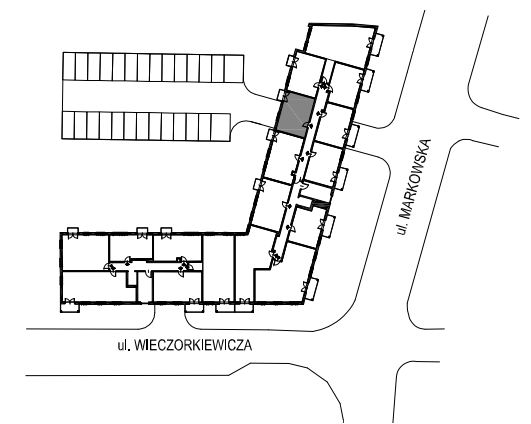

KLATKA	B
NUMER MIESZKANIA	108
PIĘTRO	ANTRESOLA
LICZBA POKOI	1
POWIERZCHNIA	m²

POWIERZCHNIE POMIESZCZEŃ

Holl	3,08	m ²
Pokój	12,34	m ²
Łazienka	4,08	m ²
Suma powierzchni pomieszczeń	19,50	m ²
Powierzchnia przegród	0,64	m ²
Powierzchnia użytkowa lokalu	83,50	m ²

WARTOŚĆ BRUTTO (PLN):

MARBUD-INWEST
 Projektowanie i Realizacja Inwestycji
 B.Siudalski, W. Kostrowicki
 03-310 Warszawa; ul. Staniewicka 14 / 207
 tel./fax. 660 738 860; 660 738 870
 E-mail: biuro@marbud-inwest.com.pl

