


PHU PARTNER Sp. J.  
 ul. Dąbrówki 30, 05-300 Mińsk Mazowiecki  
 tel. + 48 25 759 52 00, fax. + 48 25 759 52 26  
 e-mail: mieszkania@phupartner.pl

**BUDYNEK MIESZKALNY WIELORODZINNY Z  
 USŁUGAMI W PARTERZE I GARAŻEM  
 PODZIEMNYM  
 PRZY UL. MARKOWSKIEJ/WIECZORKIEWICZA  
 W WARSZAWIE DZIELNICA PRAGA PÓŁNOC**

POŁOŻENIE MIESZKANIA W BUDYNKU

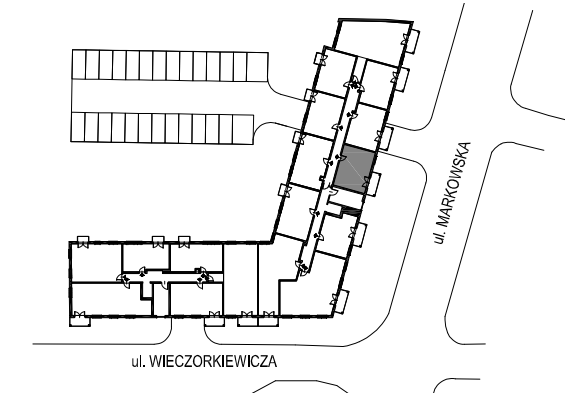

KLATKA	<b>B</b>
NUMER MIESZKANIA	<b>110</b>
PIĘTRO	<b>6</b>
LICZBA POKOI	<b>2</b>
POWIERZCHNIA	<b>37,89 m<sup>2</sup></b>

POWIERZCHNIE POMIESZCZEŃ

Holl	4,04	m <sup>2</sup>
Pokój dz. + aneks kuch.	19,50	m <sup>2</sup>
Pokój	10,04	m <sup>2</sup>
Łazienka	3,54	m <sup>2</sup>
Suma powierzchni pomieszczeń	37,12	m <sup>2</sup>
Powierzchnia przegród	0,77	m <sup>2</sup>
Powierzchnia użytkowa lokalu	37,89	m <sup>2</sup>
Balkon	6,00	m <sup>2</sup>

**WARTOŚĆ BRUTTO (PLN):**



MARBUD-INWEST  
 Projektowanie i Realizacja Inwestycji  
 B. Siudalski, W. Kostrowicki  
 03-310 Warszawa; ul. Staniewicka 14 / 207  
 tel./fax. 660 738 860; 660 738 870  
 E-mail: biuro@marbud-inwest.com.pl



\* Aranżacja lokalu mieszkalnego przedstawiona na rzucie jest przykładowa.

\* Powierzchnia liczona wg normy PN-ISO 9836:1997

\* Niniejsza karta katalogowa opracowana została na podstawie projektu wykonawczego. W toku realizacji mogą wystąpić niewielkie zmiany w stosunku do informacji zawartych w karcie katalogowej.

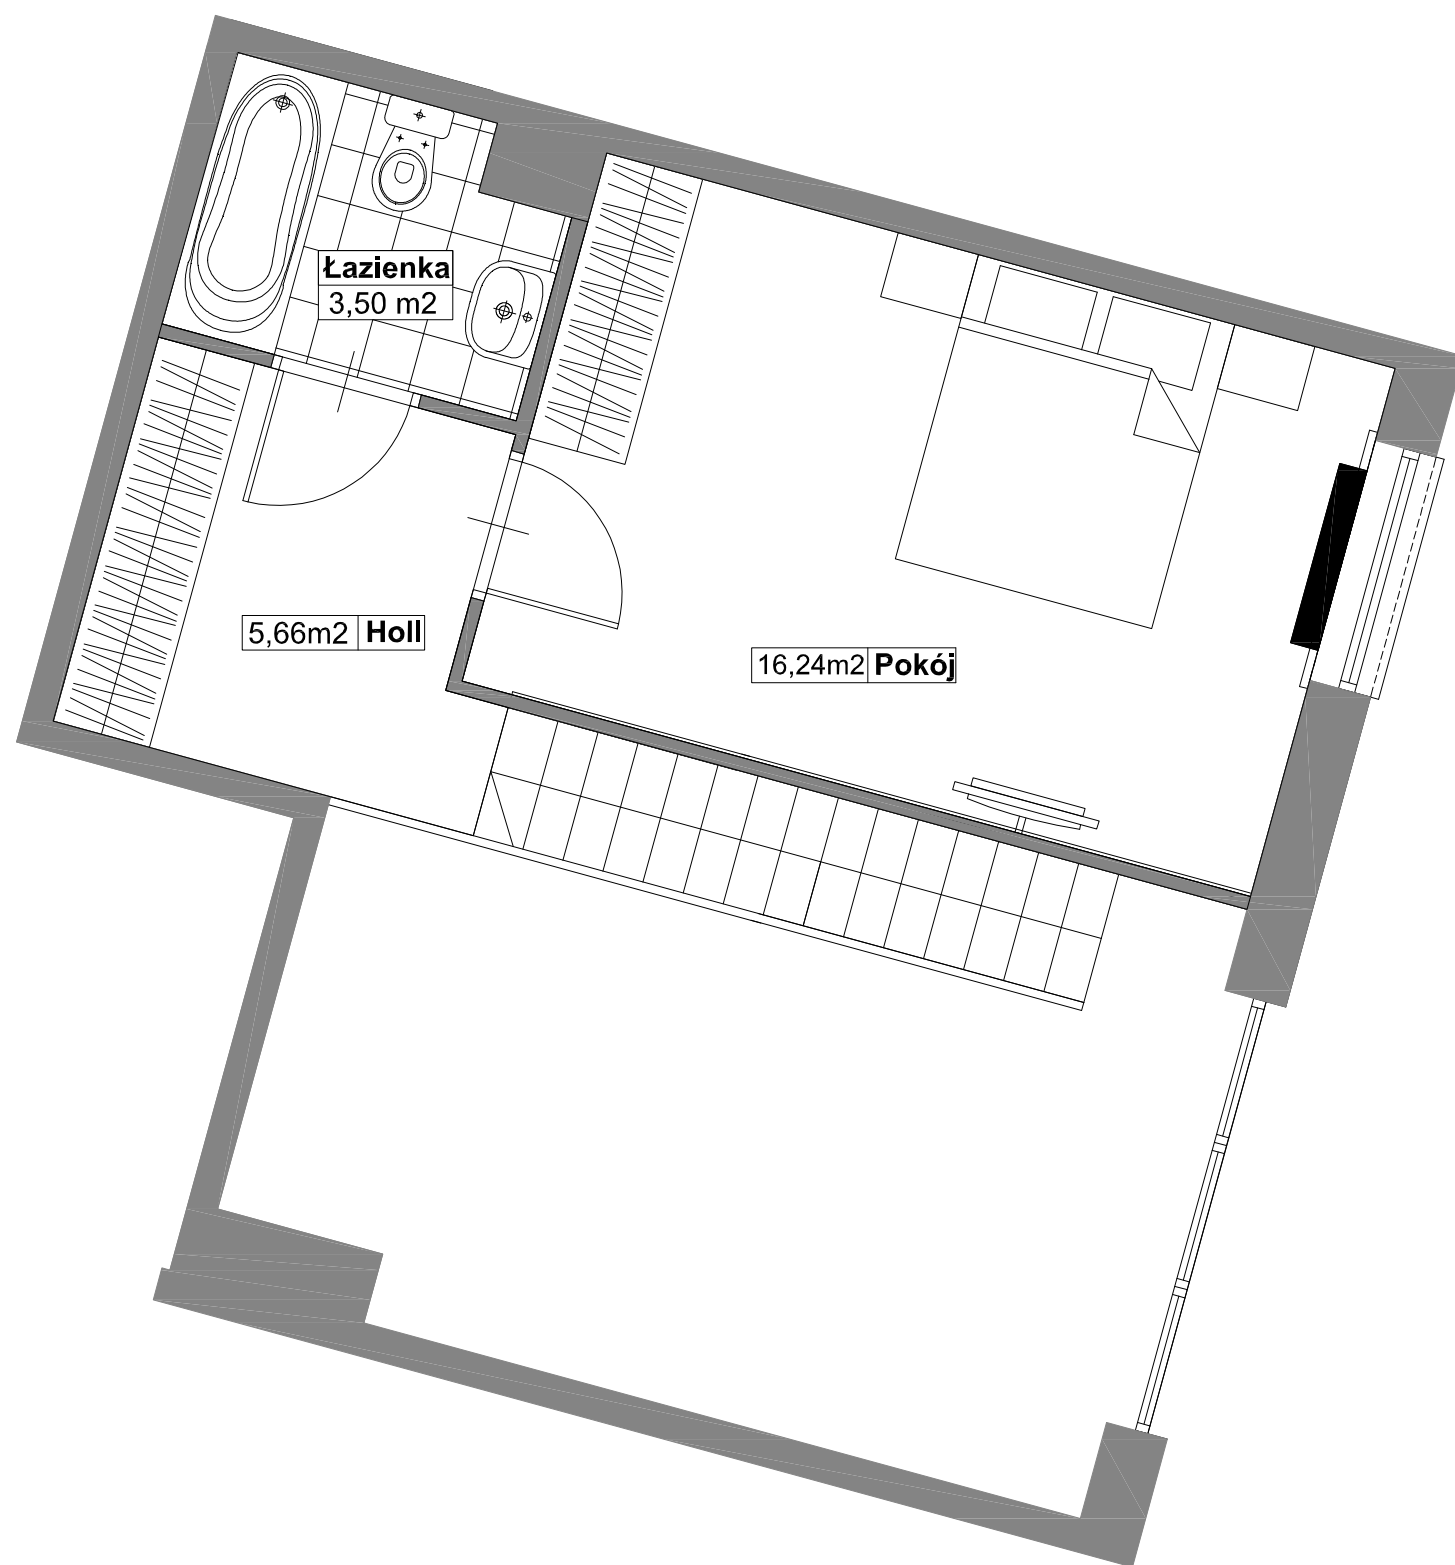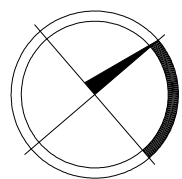

\* Aranżacja lokalu mieszkalnego przedstawiona na rzucie jest przykładowa.

\* Powierzchnia liczona wg normy PN-ISO 9836:1997


\* Niniejsza karta katalogowa opracowana została na podstawie projektu wykonawczego. W toku realizacji mogą wystąpić niewielkie zmiany w stosunku do informacji zawartych w karcie katalogowej.



PHU PARTNER Sp. J.  
ul. Dąbrówki 30, 05-300 Mińsk Mazowiecki  
tel. + 48 25 759 52 00, fax. + 48 25 759 52 26  
e-mail: mieszkania@phupartner.pl

**BUDYNEK MIESZKALNY WIELORODZINNY Z  
USŁUGAMI W PARTERZE I GARAŻEM  
PODZIEMNYM  
PRZY UL. MARKOWSKIEJ/WIECZORKIEWICZA  
W WARSZAWIE DZIELNICA PRAGA PÓŁNOC**

POŁOŻENIE MIESZKANIA W BUDYNKU

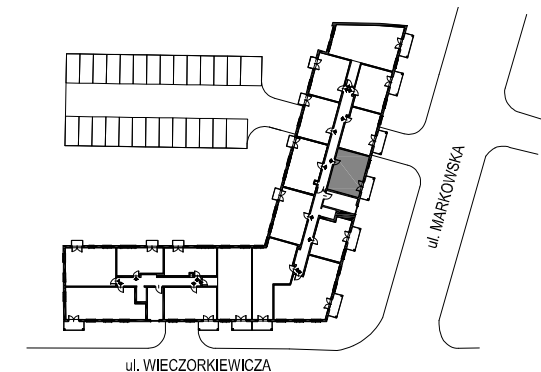

KLATKA	<b>B</b>
NUMER MIESZKANIA	<b>110</b>
PIĘTRO	<b>ANTRESOLA</b>
LICZBA POKOI	<b>1</b>
POWIERZCHNIA	<b>26,09 m<sup>2</sup></b>

POWIERZCHNIE POMIESZCZEŃ

Holl	5,66	m <sup>2</sup>
Pokój	16,24	m <sup>2</sup>
Łazienka	3,50	m <sup>2</sup>
Suma powierzchni pomieszczeń	25,40	m <sup>2</sup>
Powierzchnia przegród	0,69	m <sup>2</sup>
Powierzchnia użytkowa lokalu	26,09	m <sup>2</sup>

WARTOŚĆ BRUTTO (PLN):

MARBUD-INWEST  
Projektowanie i Realizacja Inwestycji  
B.Siudalski, W. Kostrowicki  
03-310 Warszawa; ul. Staniewicka 14 / 207  
tel./fax. 660 738 860; 660 738 870  
E-mail: biuro@marbud-inwest.com.pl

