


PHU PARTNER Sp. J.  
ul. Dąbrówki 30, 05-300 Mińsk Mazowiecki  
tel. + 48 25 759 52 00, fax. + 48 25 759 52 26  
e-mail: mieszkania@phupartner.pl

**BUDYNEK MIESZKALNY WIELORODZINNY Z  
USŁUGAMI W PARTERZE I GARAŻEM  
PODZIEMNYM  
PRZY UL. MARKOWSKIEJ/WIECZORKIEWICZA  
W WARSZAWIE DZIELNICA PRAGA PÓLNOĆ**

POŁOŻENIE MIESZKANIA W BUDYNKU

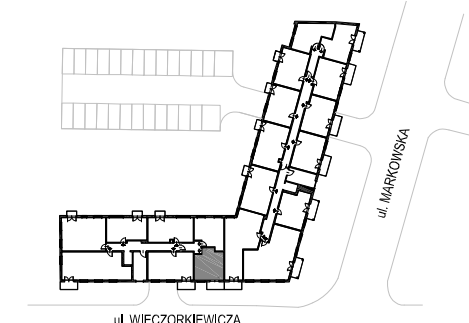



KLATKA	<b>A</b>
NUMER MIESZKANIA	<b>13A</b>
PIĘTRO	<b>2</b>
LICZBA POKOI	<b>1</b>
POWIERZCHNIA	<b>31,17 m<sup>2</sup></b>

POWIERZCHNIE POMIESZCZEŃ

Holl	2,9	m <sup>2</sup>
Pokój dzienny	17,23	m <sup>2</sup>
Kuchnia	6,73	m <sup>2</sup>
Łazienka	3,73	m <sup>2</sup>
Suma powierzchni pomieszczeń	30,59	m <sup>2</sup>
Powierzchnia przegród	0,58	m <sup>2</sup>
Powierzchnia użytkowa lokalu	31,17	m <sup>2</sup>
Balkon	5,17	m <sup>2</sup>

**WARTOŚĆ BRUTTO (PLN):**

MARBUD-INWEST  
Projektowanie i Realizacja Inwestycji  
B. Siudalski, W. Kostrowicki  
03-310 Warszawa; ul. Staniiewicka 14 / 207  
tel./fax. 660 738 860; 660 738 870  
E-mail: biuro@marbud-inwest.com.pl

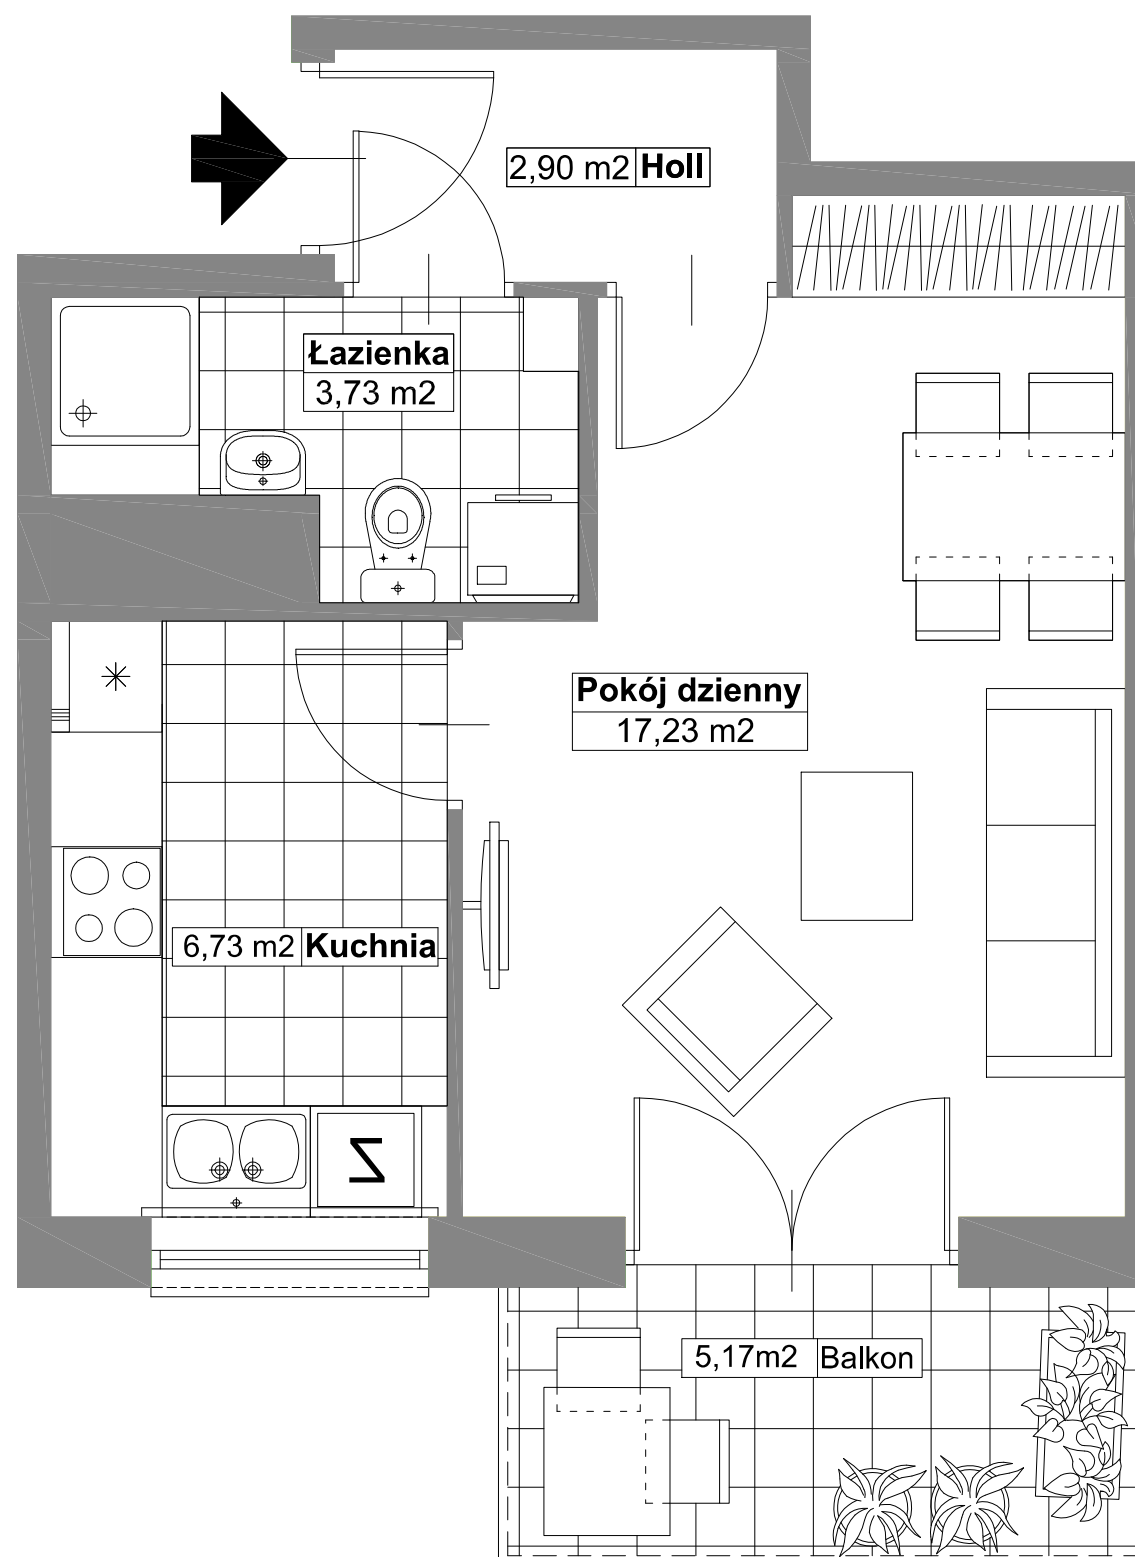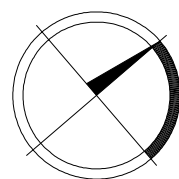

\* Aranżacja lokalu mieszkalnego przedstawiona na rzucie jest przykładowa.

\* Powierzchnia liczona wg normy PN-ISO 9836:1997

\* Niniejsza karta katalogowa opracowana została na podstawie projektu wykonawczego. W toku realizacji mogą wystąpić niewielkie zmiany w stosunku do informacji zawartych w karcie katalogowej.