


PHU PARTNER Sp. J.
ul. Dąbrówki 30, 05-300 Mińsk Mazowiecki
tel. + 48 25 759 52 00, fax. + 48 25 759 52 26
e-mail: mieszkania@phupartner.pl

**BUDYNEK MIESZKALNY WIELORODZINNY Z
USŁUGAMI W PARTERZE I GARAŻEM
PODZIEMNYM
PRZY UL. MARKOWSKIEJ/WIECZORKIEWICZA
W WARSZAWIE DZIELNICA PRAGA PÓŁNOC**

POŁOŻENIE MIESZKANIA W BUDYNKU

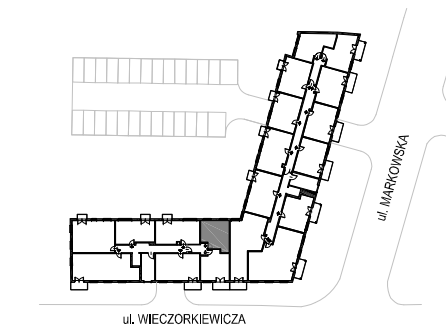



KLATKA	A
NUMER MIESZKANIA	25
PIĘTRO	4
LICZBA POKOI	1
POWIERZCHNIA	31,47 m²

POWIERZCHNIE POMIESZCZEŃ

Holl	2,78	m ²
Pokój dzienny	16,64	m ²
Kuchnia	6,86	m ²
Łazienka	4,59	m ²
Suma powierzchni pomieszczeń	30,87	m ²
Powierzchnia przegród	0,6	m ²
Powierzchnia użytkowa lokalu	31,47	m ²

WARTOŚĆ BRUTTO (PLN):

MARBUD-INWEST
Projektowanie i Realizacja Inwestycji
B. Siudalski, W. Kostrowicki
03-310 Warszawa; ul. Staniiewicka 14 / 207
tel./fax. 660 738 860; 660 738 870
E-mail: biuro@marbud-inwest.com.pl

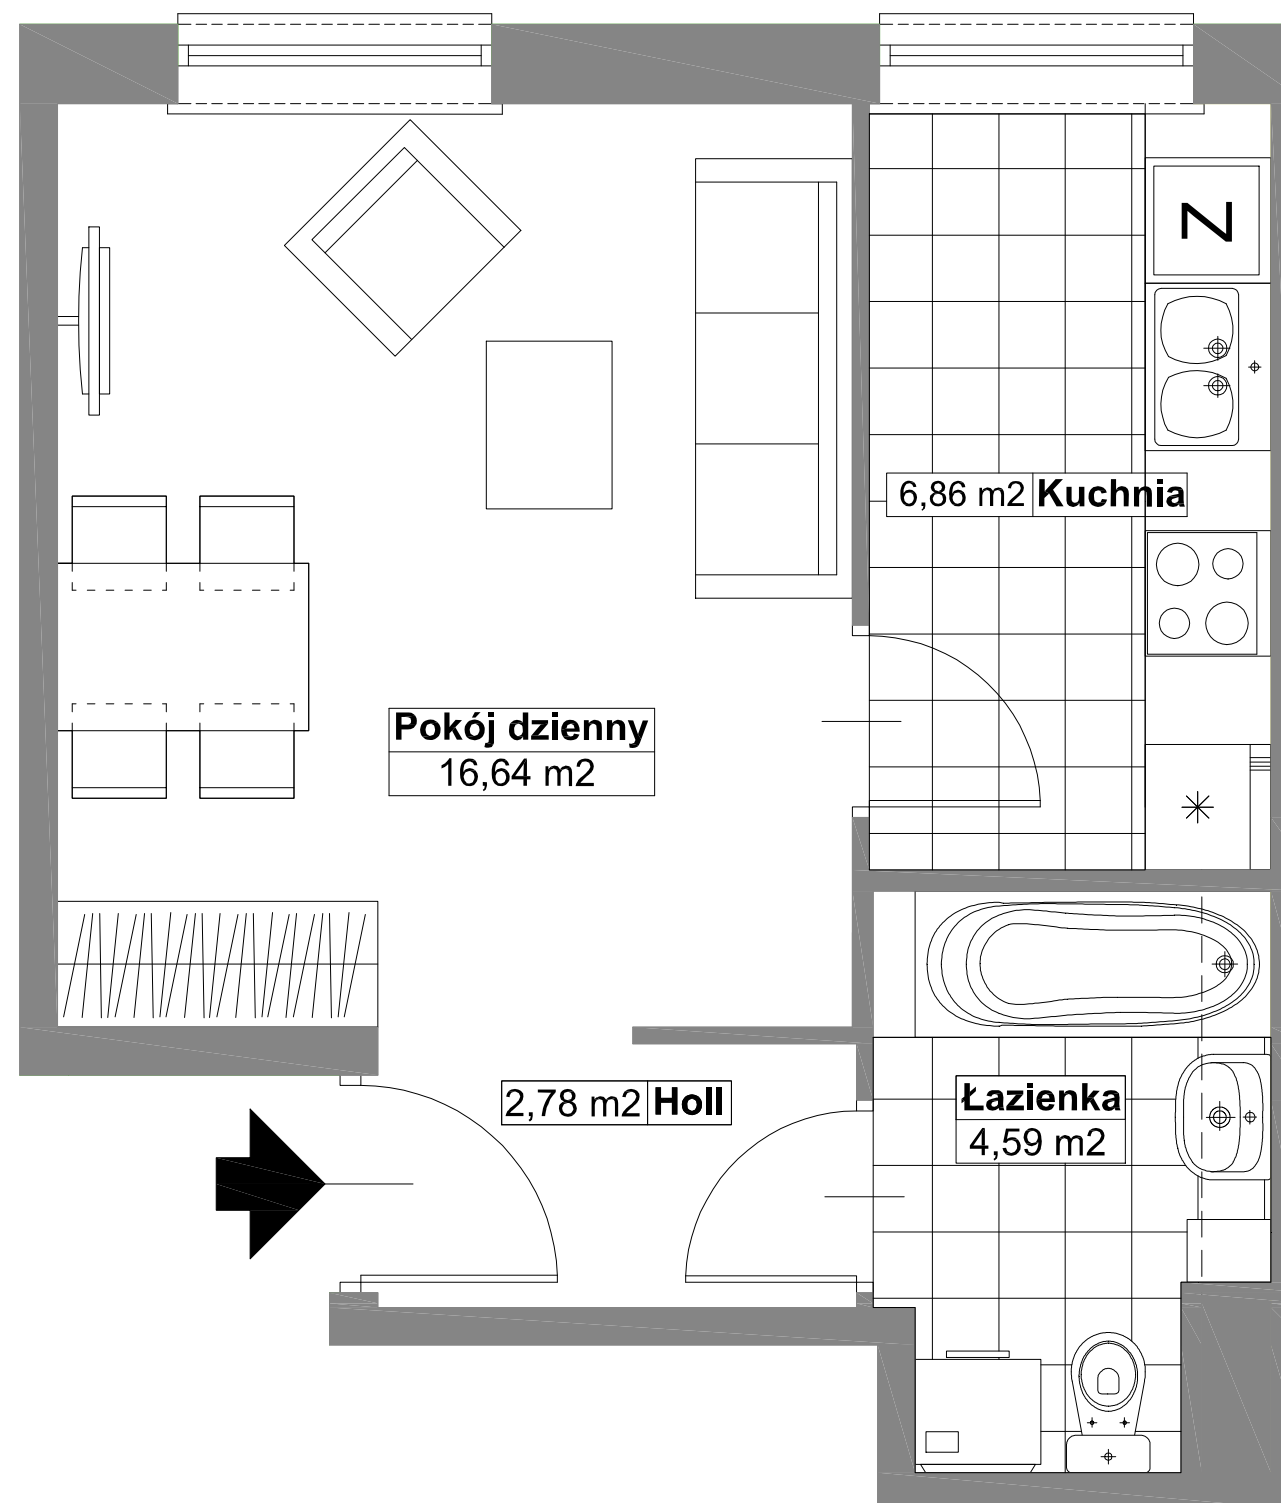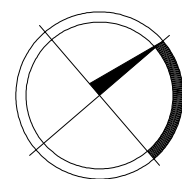

* Aranżacja lokalu mieszkalnego przedstawiona na rzucie jest przykładowa.

* Powierzchnia liczona wg normy PN-ISO 9836:1997

* Niniejsza karta katalogowa opracowana została na podstawie projektu wykonawczego. W toku realizacji mogą wystąpić niewielkie zmiany w stosunku do informacji zawartych w karcie katalogowej.