




# PARTNER®

PHU PARTNER Sp. J.

ul. Dąbrowki 30, 05-300 Mińsk Mazowiecki  
tel. +48 759 52 00, fax. +48 25 759 52 26  
e-mail: mieszkania@phupartner.pl

**BUDYNEK MIESZKALNY WIELORODZINNY Z  
USŁUGAMI W PARTERZE I GARAZEM PODZIEMNYM**  
PRZY UL. WARKOWSKIEJ/WIECZORKIEWICZA  
W WARSZAWIE DZIELNICA PRAGA PÓŁNOC

POŁOŻENIE MIESZKANIA W BUDYNKU

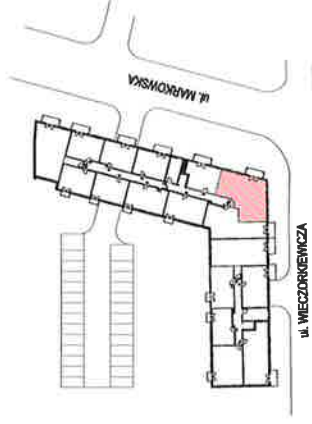

KLATKA	B
NUMER MIESZKANIA	101
PIĘTRO	6
LICZBA POKOI	4
POWIERZCHNIA	<b>81,90 m<sup>2</sup></b>

POWIERZCHNIE POMIESZCZEŃ


Holl	15,04 m <sup>2</sup>
Pokój	10,85 m <sup>2</sup>
Pokój	10,17 m <sup>2</sup>
Pokój	8,95 m <sup>2</sup>
Pokój + aneks kuch.	29,68 m <sup>2</sup>
Łazienka	3,67 m <sup>2</sup>
WC	1,75 m <sup>2</sup>

Suma powierzchni pomieszczeń	80,11 m <sup>2</sup>
Powierzchnia przegród	1,79 m <sup>2</sup>
Powierzchnia użytkowa lokalu	81,90 m <sup>2</sup>
Balkon	5,88 m <sup>2</sup>

Skala 1:75

Pomiar według normy PN-ISO 9836-1997.

**ingr. inż. Zbysław Zawadzki**  
 \*Slugi Geodezyjne i Kartograficzne  
 12-304 Warszawa, Al. Jerozolimskie 11 m.3  
 tel./fax (22) 659 59 41, tel. kom. 601 20 0 8  
 NIP: 526-129-27-19, REGON: 14784798  
 upr. zaw. 10390

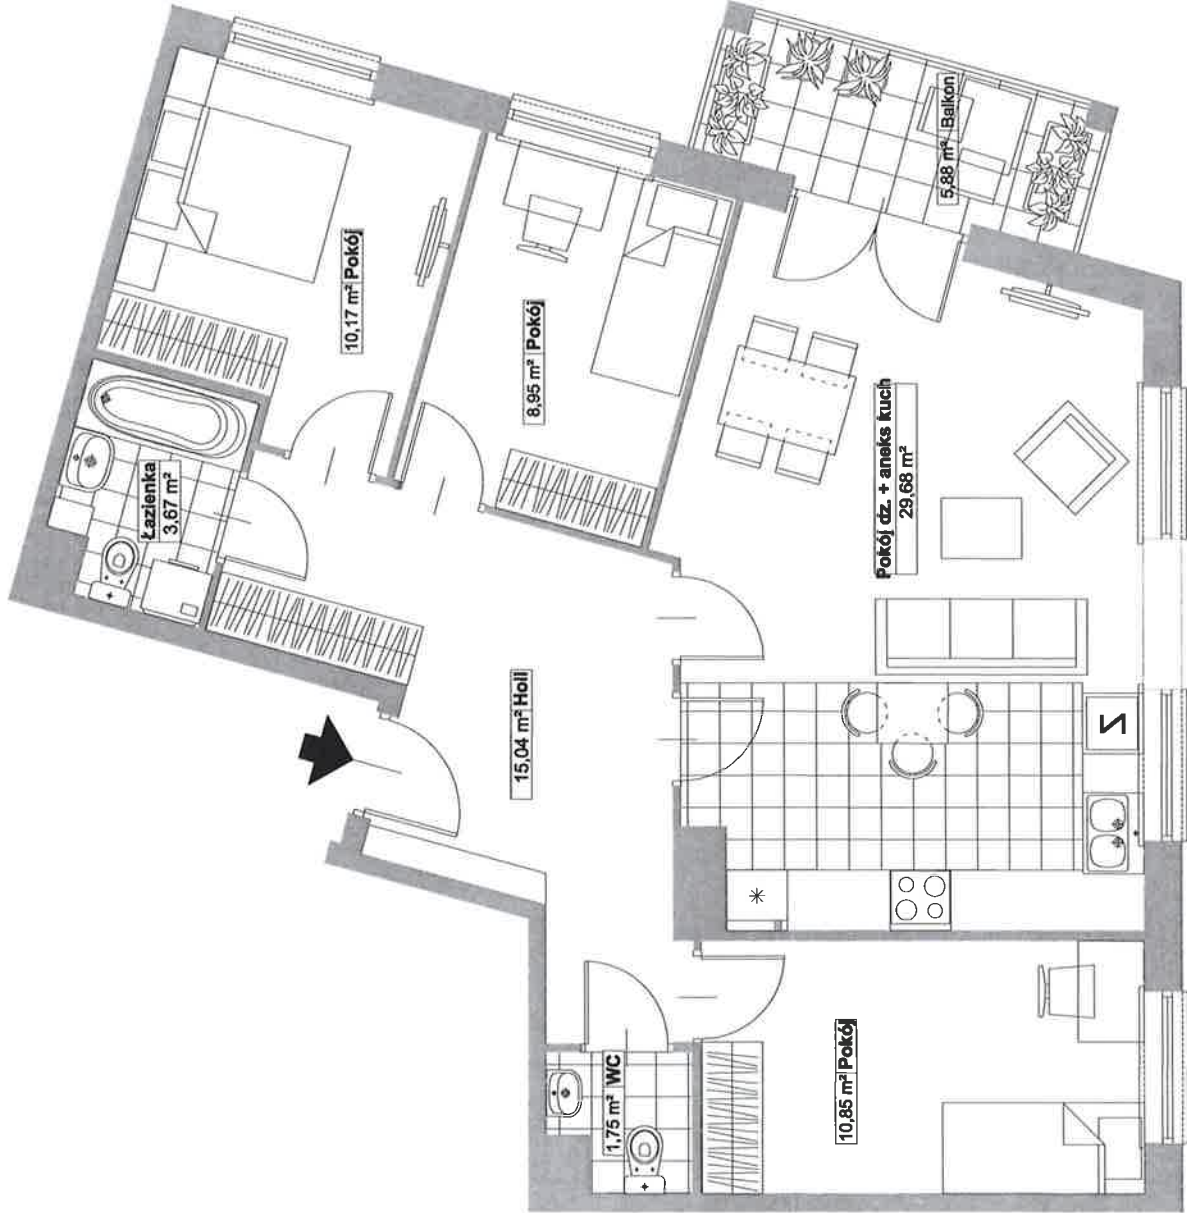




PHU PARTNER Sp. J.  
ul. Dąbrówki 30, 05-300 Mińsk Mazowiecki  
tel. + 48 759 52 00, fax. + 48 25 759 52 26  
e-mail: mieszkania@phupartner.pl

BUDYNEK MIESZKALNY WIELODZIELNICY Z  
USŁUGAMI W PARTERZE I GARAZEM PODZIEMNYM  
PRZY UL. MARKOWSKIEJ/WIECZORKIEWICZA  
W WARSZAWIE DZIELNICA PRAGA PÓŁNOC

POKOZENIE MIESZKANIA W BUDYNKU

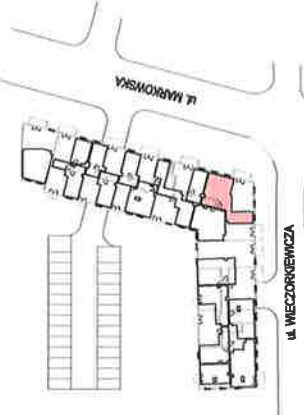

KLATKA	B
NUMER MIESZKANIA	101
PIĘTRO	7
LICZBA POKOI	1
POWIERZCHNIA	59,09 m <sup>2</sup>

POWIERZCHNIE POMIESZCZEŃ

Pokój 59,09 m<sup>2</sup>

mgr inż. Zbysław Zawadzki  
Usługi Geodezyjne i Kartograficzne  
02-304 Warszawa, Al. Jerozolimskie 17/19/30  
tel./fax (22) 659 59 41, kom. 501 20 91 87  
NIP: 526-129-27-51 REGON: 141784798  
upr. zaw. 10390

