



PARTNER[®]

PHU PARTNER Sp. J.
ul. Dąbrówki 30, 05-300 Mińsk Mazowiecki
tel. + 48 759 52 00, fax. + 48 25 759 52 26
e-mail: mieszkania@phupartner.pl

**BUDYNEK MIESZKALNY WIELORODZINNY Z
USŁUGAMI W PARTERZE I GARAZEM PODZIEMNYM**
PRZY UL. MARKOWSKIEJ/WIECZORKIEWICZA
W WARSZAWIE DZIELNICA PRAGA PÓŁNOC

POŁOŻENIE MIESZKANIA W BUDYNKU




KLATKA	A
NUMER MIESZKANIA	35
PIĘTRO	6
LICZBA POKOI	2
POWIERZCHNIA	36,28 m ²

POWIERZCHNIE POMIESZCZEŃ

Holl	4,23 m ²
Pokój	10,29 m ²
Pokój + aneks kuch.	17,26 m ²
Łazienka	3,64 m ²
Suma powierzchni pomieszczeń	35,42 m ²
Powierzchnia przegród	0,86 m ²
Powierzchnia użytkowa lokalu	36,28 m ²
Balkon	1,93 m ²

mgr inż. Zbysław Zawadzki
Usługi Geodezyjne i Kartograficzne
02-304 Warszawa, Al. Wolności 41, m.30
tel./fax (22) 659 23 41, kom. 60 20 90 87
NIP: 526-129-27-19, REGON: 141764798
upr. zaw. 10390

Skala 1:50 Pomiar według normy PN-ISO 9836:1997.

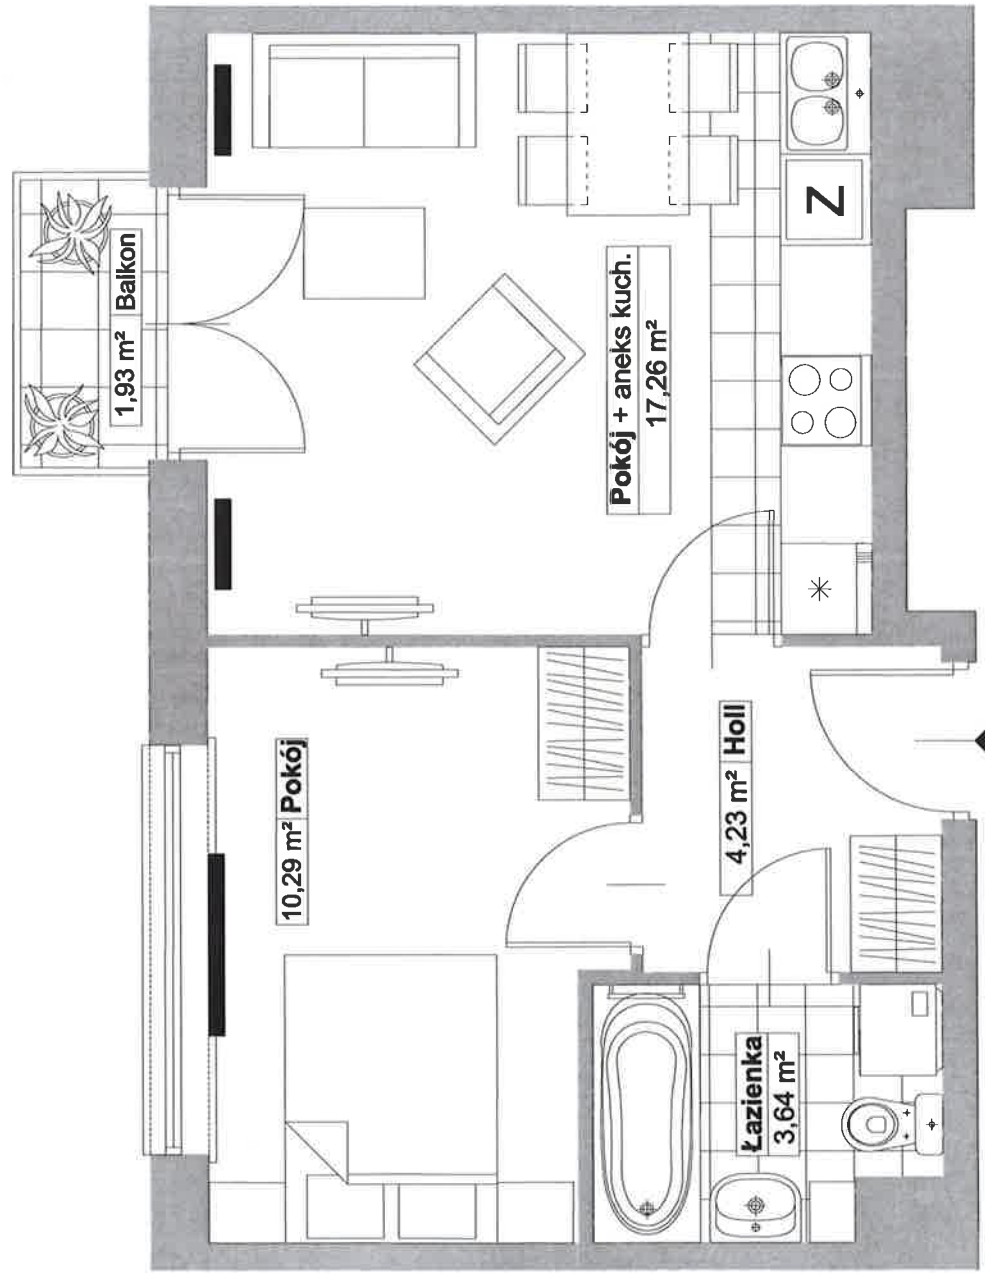




PARTNER®

PHU PARTNER Sp. J.
ul. Dąbrówki 30, 05-300 Mińsk Mazowiecki
tel. + 48 759 52 00, fax. + 48 25 759 52 26
e-mail: mieszkania@phupartner.pl

**BUDYNEK MIESZKALNY WIEŁORODZINNY Z
USŁUGAMI W PARTERZE I GARAZEM PODZIEMNYM**
PRZY UL. MARKOWSKIEJ/WIECZORKIEWICZA
W WARSZAWIE DZIELNICA PRAGA PÓŁNOC

POŁOŻENIE MIESZKANIA W BUDYNKU

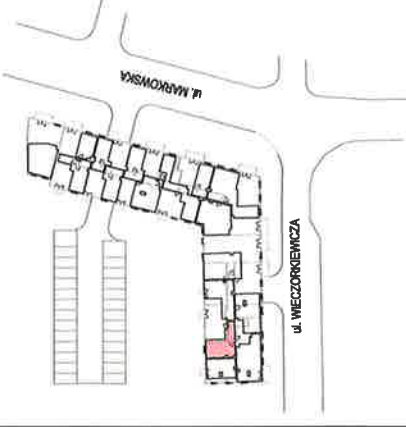


KLATKA	A
NUMER MIESZKANIA	35
PIĘTRO	7
LICZBA POKOI	1
POWIERZCHNIA	33,11 m²

POWIERZCHNIE POMIESZCZEN

Pokój	33,11 m ²
-------	----------------------

mgr inż. Zbysław Zawadzki
Usługi Geodezyjne i Kartograficzne
02-304 Warszawa, Al. Żolibowska 2, m. 30
tel./fax (22) 659 50 11, kom. 601 20 40 87
NIP: 526-129-249-REGON: 14254798
Up. z. zaw. 10380

Skala 1:50 **Pomiar według normy PN-ISO 9806:1997.**

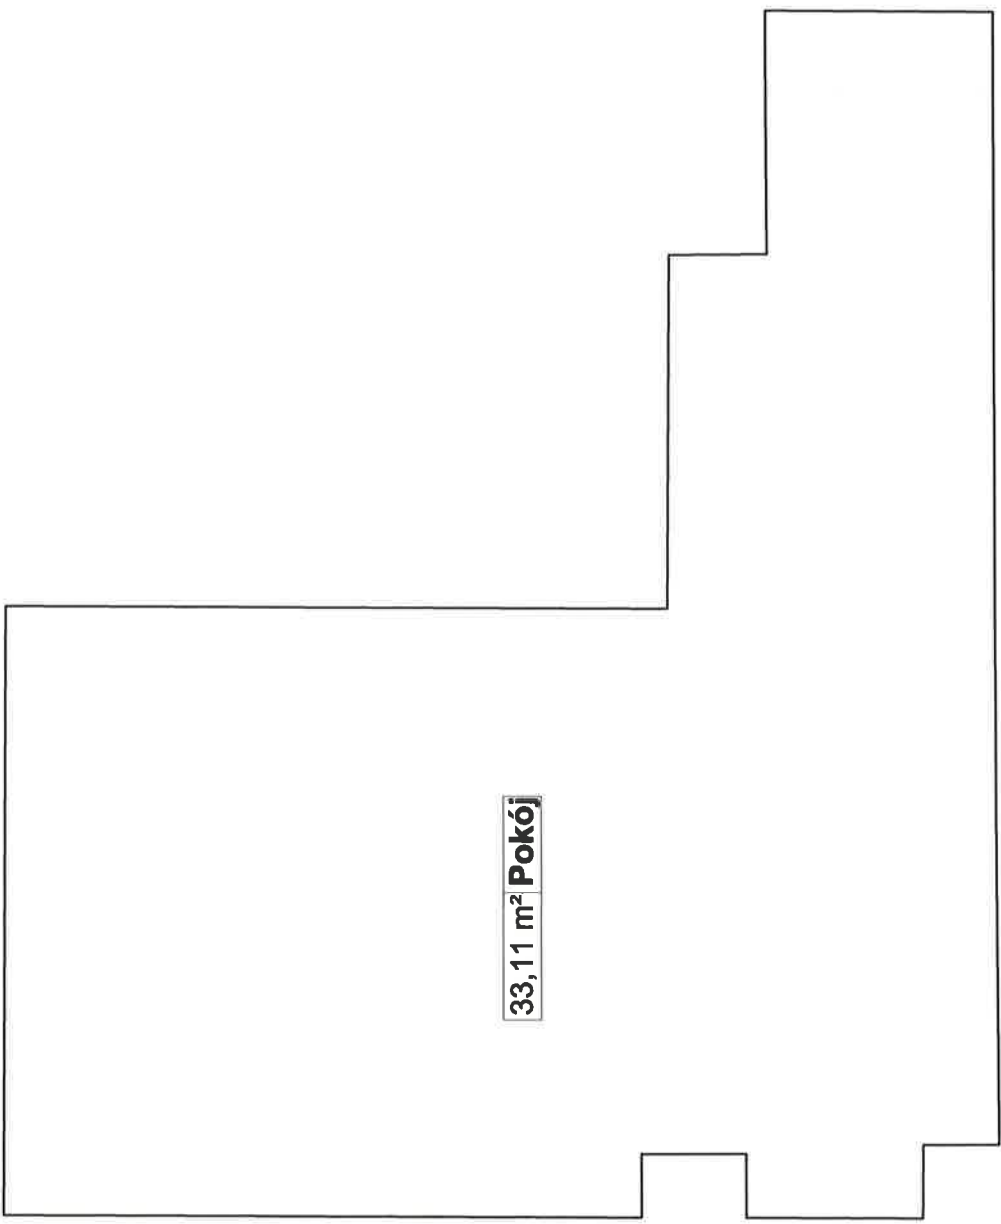

33,11 m² Pokój