



PARTNER


PHU PARTNER Sp. J.

ul. Dąbrówki 30, 05-300 Mińsk Mazowiecki
tel. +48 759 52 00, fax. +48 25 759 52 26

e-mail: mieszkania@phupartner.pl

**BUDYNEK MIESZKALNY WIELORODZINNY Z
USŁUGAMI W PARTERZE I GARAZEM PODZIEMNYM**
PRZY UL. MARKOWSKIEJ/WIECZORNIOWICZA
W WARSZAWIE DZIELNICA PRAGA PÓŁNOC

POŁOŻENIE MIESZKANIA W BUDYNKU

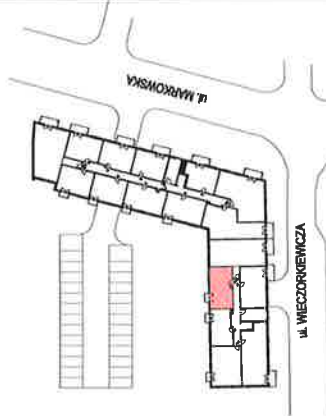

KLATKA

A

NUMER MIESZKANIA

36

PIĘTRO

6

LICZBA POKOI

2

POWIERZCHNIA

41,78 m²

POWIERZCHNIE POMIESZCZEŃ

Holl

3,78 m²

Pokój

10,69 m²

Pokój + aneks kuch.

22,85 m²

Łazienka

3,65 m²

Suma powierzchni pomieszczeń

40,97 m²

Powierzchnia przegród

0,81 m²

Powierzchnia użytkowa lokalu

41,78 m²

Balkon

1,89 m²

mgr inż. Zbysław Zawadzki

Usługi Geodezyjne Kartograficzne

02-304 Warszawa, Al. Grochowska 41, w. 30


tel./fax (22) 659 50 41, kom. 607 20 90 87

NIP: 526-129-27-19, REGON: 01478-1798

Upr. zaw. 10399

Skala 1:50

Pomiar według normy PN-ISO 9836:1997.

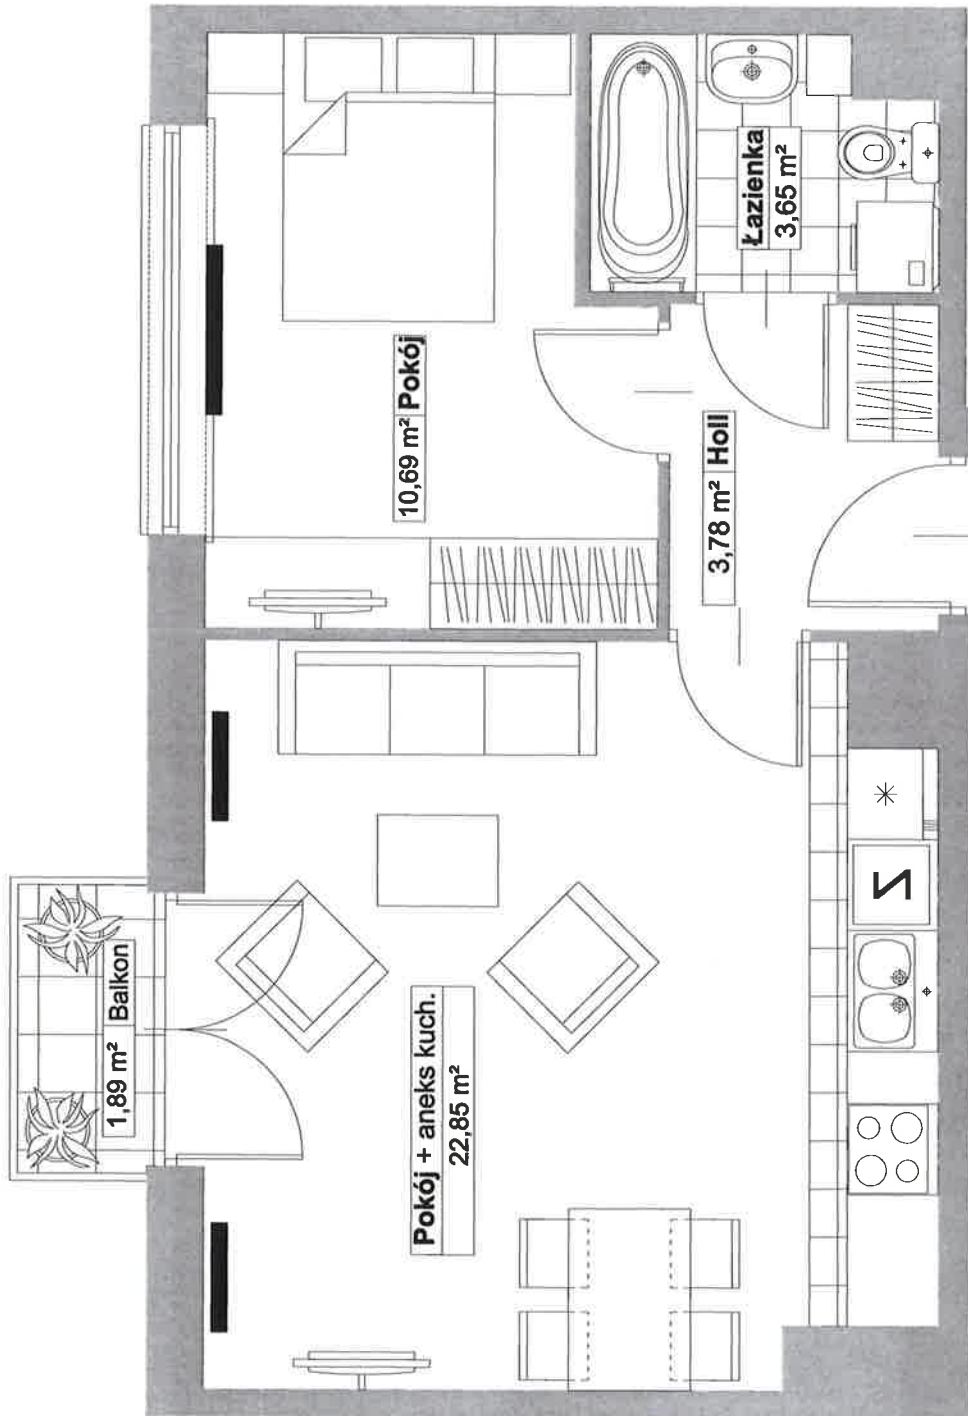




PARTNER[®]

PHU PARTNER Sp. J.
ul. Dąbrówki 30, 05-300 Mińsk Mazowiecki
tel. + 48 759 52 00, fax. + 48 25 759 52 26
e-mail: mieszkania@phupartner.pl

**BUDYNEK MIESZKALNY WIELORODZINNY Z
USŁUGAMI W PARTERZE I GARAZEM PODZIEMNYM**
PRZY UL. MARKOWSKIEJ/WIECZORNIWCZA
W WARSZAWIE DZIELNICA PRAGA PÓŁNOC

POŁOŻENIE MIESZKANIA W BUDYNKU

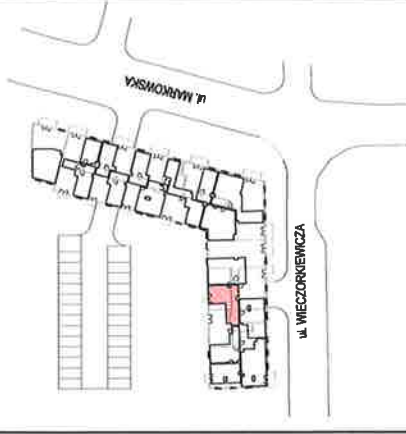

| | |
|------------------|----------------------------|
| KLATKA | A |
| NUMER MIESZKANIA | 36 |
| PIĘTRO | 7 |
| LICZBA POKOI | 1 |
| POWIERZCHNIA | 38,65 m² |


POWIERZCHNIE POMIESZCZEN

Pokój 38,65 m²

mgr inż. Zbysław Zawadzki
Usługi Geodezyjne i Kartograficzne
02-304 Warszawa - Al. Jerozolimskie 14, m. 30
tel./fax: (22) 659 69 44, koda. 60 24 90-87
NIP: 526-129-27-19, REGON: 014784788
upr. zaw. 10390

Skala 1:50

Pomiar według normy PN-ISO 9836:1997.

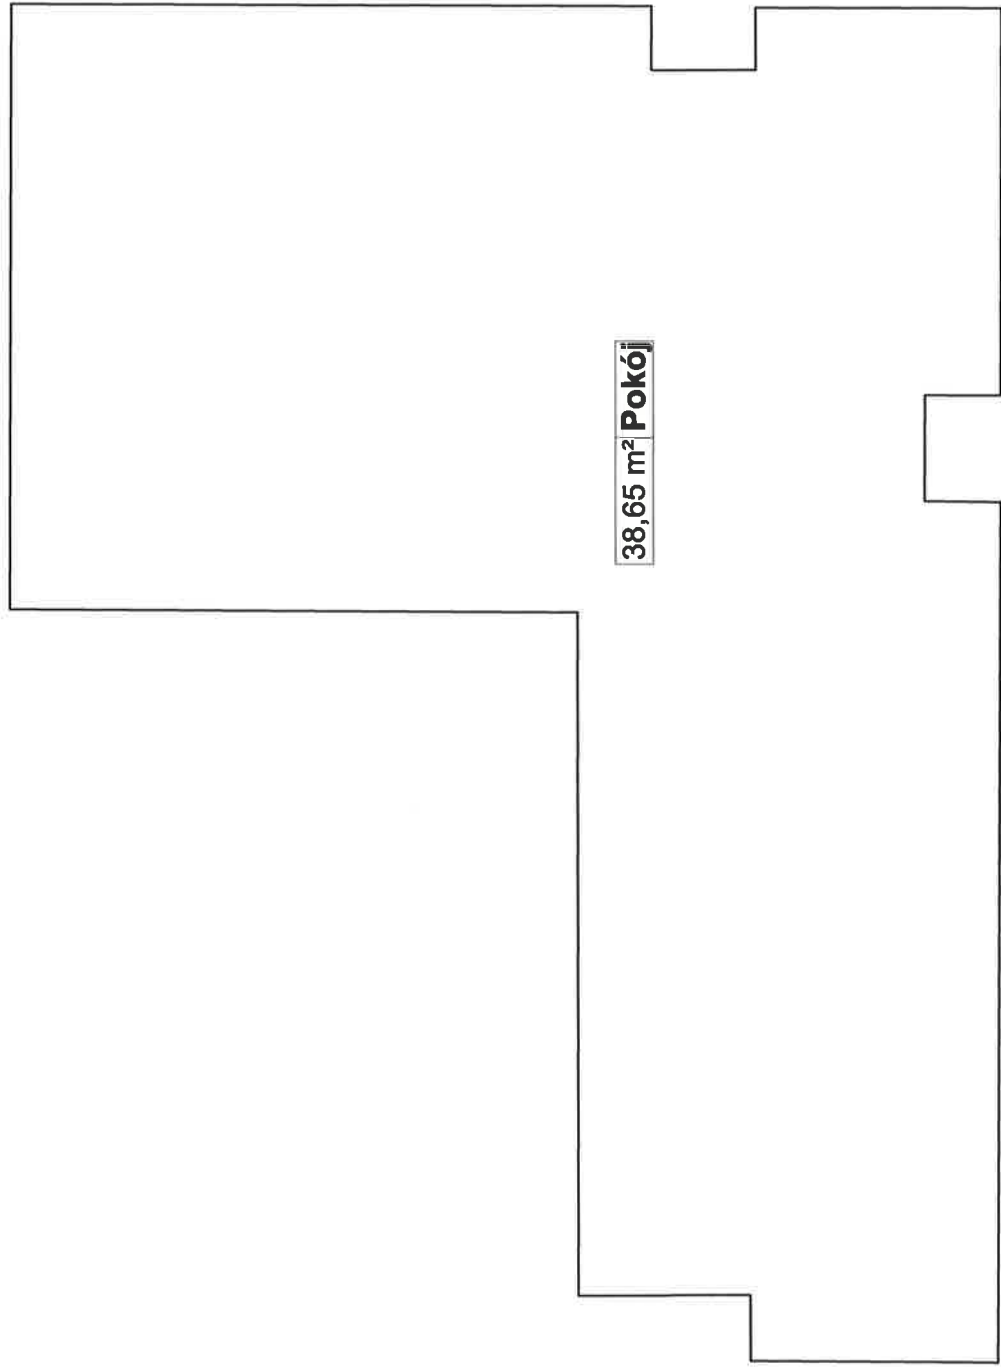

38,65 m² Pokój