


PHU PARTNER Sp. J.
ul. Dąbrówki 30, 05-300 Mińsk Mazowiecki
tel. + 48 759 52 00, fax. + 48 25 759 52 26
e-mail: mieszkania@phupartner.pl

**BUDYNEK MIESZKALNY WIELORODZINNY Z
USŁUGAMI W PARTERZE I GARAŻEM PODZIEMNYM**
PRZY UL. MARKOWSKIEJ/WIECZORKIEWICZA
W WARSZAWIE DZIELNICA PRAGA PÓŁNOC

POŁOŻENIE MIESZKANIA W BUDYNKU

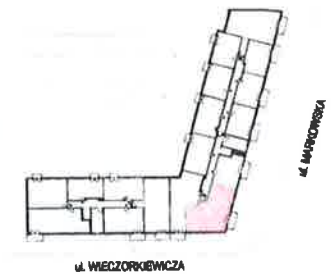


KLATKA	B
NUMER MIESZKANIA	101
PIĘTRO	0
LICZBA POKOI	4
POWIERZCHNIA	81,90 m ²

POWIERZCHNIE POMIESZCZEŃ

Holl	15,04 m ²
Pokój	10,85 m ²
Pokój	10,17 m ²
Pokój	8,95 m ²
Pokój + aneks kuch.	29,68 m ²
Łazienka	3,67 m ²
WC	1,75 m ²

Suma powierzchni pomieszczeń	80,11 m ²
Powierzchnia przegród	1,79 m ²
Powierzchnia użytkowa lokalu	81,90 m ²
Balkon	5,88 m ²

Skala 1:75 Pomiar według normy PN-ISO 9836-1997.

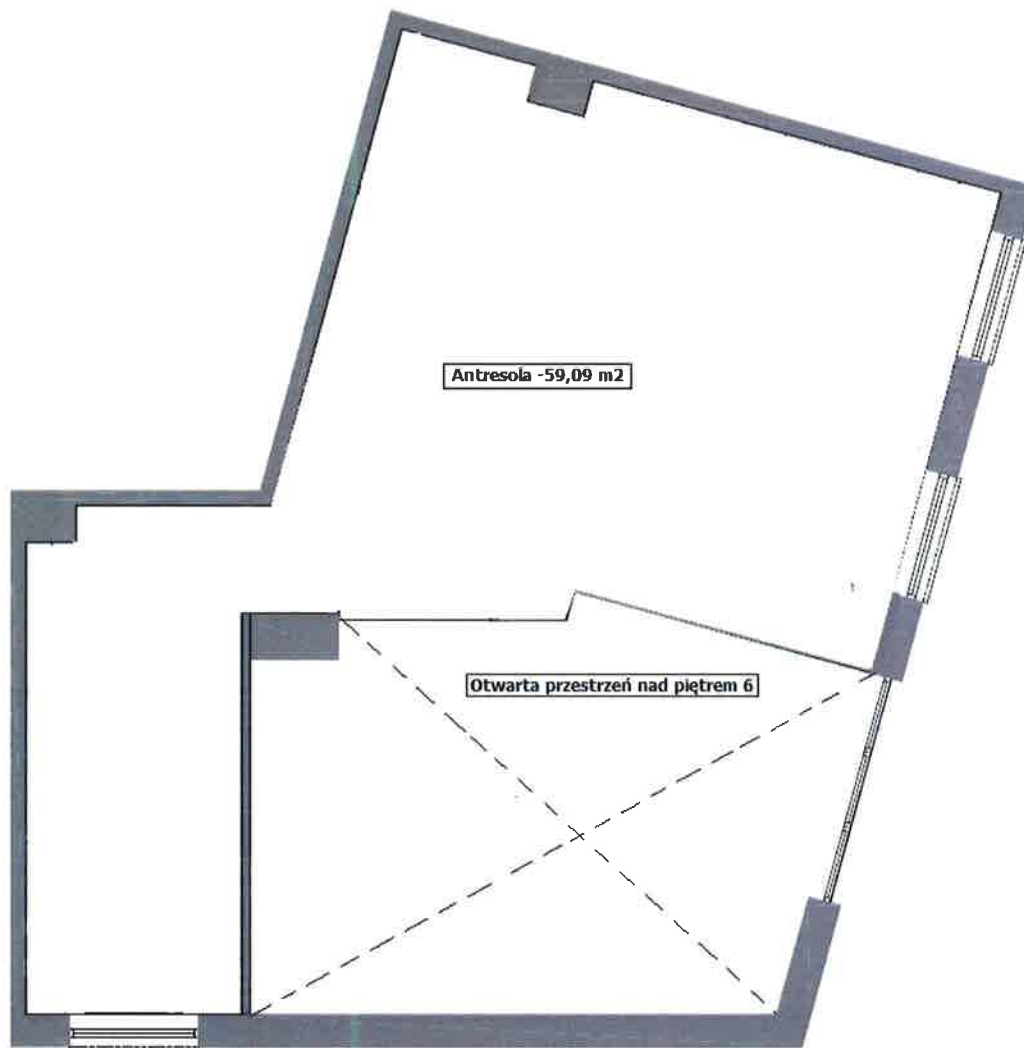

PHU PARTNER Sp. J.
ul. Dąbrówki 30, 05-300 Mińsk Mazowiecki
tel. + 48 759 52 00, fax. + 48 25 759 52 26
e-mail: mieszkania@phupartner.pl

BUDYNEK MIESZKALNY WIELORODZINNY Z
USŁUGAMI W PARTERZE I GARAZEM PODZIEMNYM
PRZY UL. MARKOWSKIEJ/WITCZORKIWKI
W WARSZAWIE DZIEŁNICA PRAGA POŁNOC

POŁOŻENIE MIESZKANIA W BUDYNKU



KLATKA	B
NUMER MIESZKANIA	101
PIĘTRO	7
LICZBA POKOI	1
POWIERZCHNIA	59.09 m ²

POWIERZCHNIE POMIESZCZEŃ

Antresola 59,09 m²

Skala 1:75 Pomiar według normy PN-ISO 9836-1997.