


PHU PARTNER Sp. J.
ul. Dąbrówki 30, 05-300 Mińsk Mazowiecki
tel. + 48 759 52 00, fax. + 48 25 759 52 26
e-mail: mieszkania@phupartner.pl

BUDYNEK MIESZKALNY WIELORODZINNY Z
USŁUGAMI W PARTERZE I GARAZEM PODZIEMNYM
PRZY UL. MARKOWSKIEJ/WILCZORKIEWICZA
W WARSZAWIE DZIELNICA PRAGA POLNOŚC

POŁOŻENIE MIESZKANIA W BUDYNKU

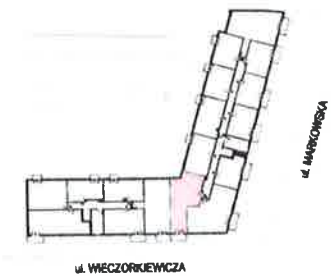


KLATKA	B
NUMER MIESZKANIA	102
PIĘTRO	6
LICZBA POKOI	3
POWIERZCHNIA	68,83 m ²

POWIERZCHNIE POMIESZCZEŃ

Holl	13,17 m ²
Pokój	9,61 m ²
Pokój	16,17 m ²
Pokój + aneks kuch.	20,77 m ²
Łazienka	5,81 m ²
WC	1,67 m ²
Suma powierzchni pomieszczeń	67,20 m ²
Powierzchnia przegród	1,63 m ²
Powierzchnia użytkowa lokalu	68,83 m ²
Balkon	5,33 m ²

Skala 1:100 Pomiar według normy PN-ISO 9836-1997.

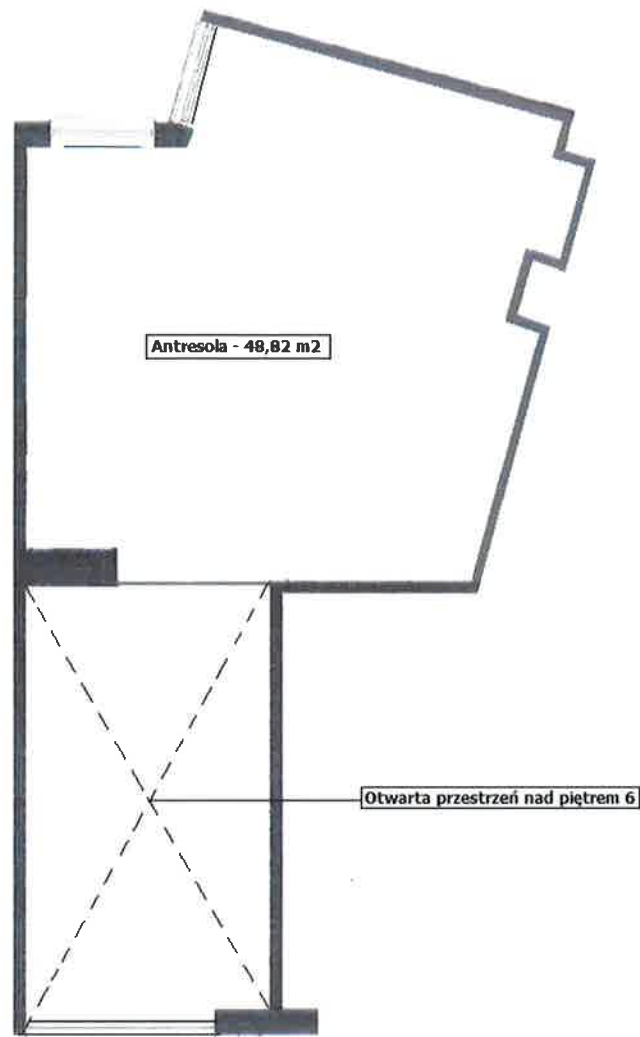

PHU PARTNER Sp. J.
ul. Dąbrowki 30, 05-300 Mińsk Mazowiecki
tel. + 48 759 52 00, fax + 48 25 759 52 26
e-mail: mieszkanie@phupartner.pl

**BUDYNEK MIESZKALNY WIELORODZINNY Z
USŁUGAMI W PARTERZE I GARAZEM PODZIEMNYM**
PRZY UL. MARKOWSKIEJ/WIECZORKIEWICZA
W WARSZAWIE DZIFILICA PRAGA POK.NCX

POŁOŻENIE MIESZKANIA W BUDYNKU



KŁATKA	B
NUMER MIESZKANIA	102
PIĘTRO	7
LICZBA POKOI	1
POWIERZCHNIA	48.82 m ²

POWIERZCHNIE POMIESZCZEN

Antresola - 48,82 m2

Skala 1:75

Pomiar według normy PN-ISO 9836-1997.