


PHU PARTNER Sp. J.
ul. Dąbrówki 30, 05-300 Mińsk Mazowiecki
tel. + 48 759 52 00, fax. + 48 25 759 52 26
e-mail: mieszkania@phupartner.pl

BUDYNEK MIESZKALNY WIELORODZINNY Z
USŁUGAMI W PARTERZE I GARAŻEM PODZIEMNYM
PRZY UL. MARKOWSKIEJ/WIEŁCZORKIEWICZA
W WARSZAWIE DZIELNICA PRAGA PÓLNOĆ

POŁOŻENIE MIESZKANIA W BUDYNKU

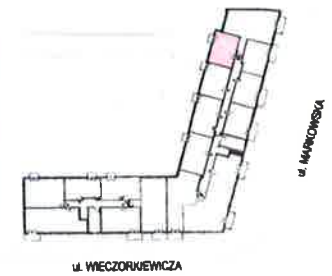


KLATKA	B
NUMER MIESZKANIA	106
PIĘTRO	6
LICZBA POKOI	2
POWIERZCHNIA	39,16 m ²

POWIERZCHNIE POMIESZCZEŃ

Hall	4,40 m ²
Pokój	10,17 m ²
Pokój + aneks kuch.	20,01 m ²
Łazienka	3,65 m ²
Suma powierzchni pomieszczeń	38,23 m ²
Powierzchnia przegród	0,93 m ²
Powierzchnia użytkowa lokalu	39,16 m ²
Balkon	1,90 m ²

Skala 1:75 Pomiar według normy PN-ISO 9836-1997.

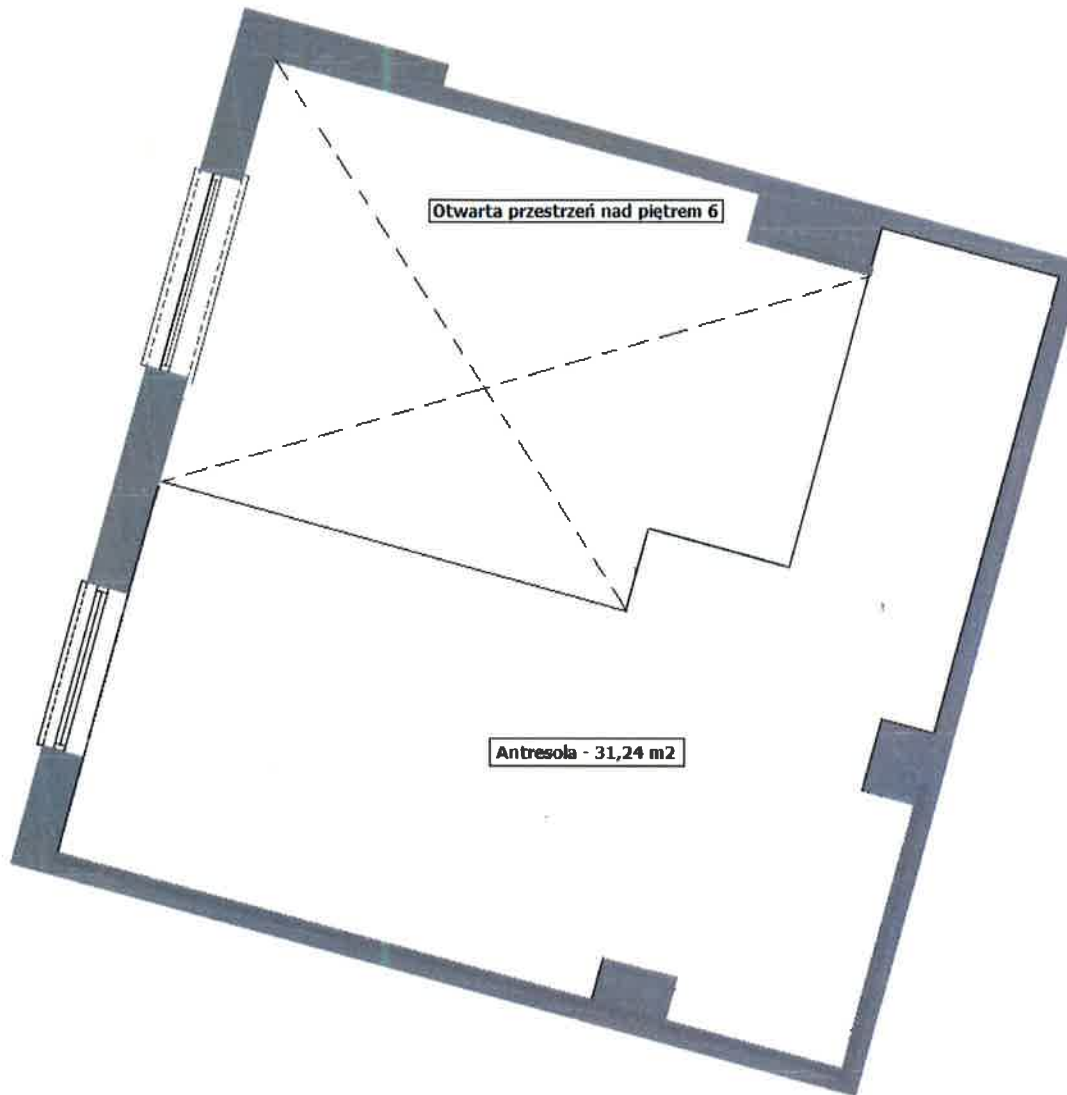

PHU PARTNER Sp. J.
ul. Dąbrówki 30, 05-300 Mińsk Mazowiecki
tel. + 48 759 52 00, fax. + 48 25 759 52 26
e-mail: mieszkania@phupartner.pl

**BUDYNEK MIESZKALNY WIELORODZINNY Z
USŁUGAMI W PARTERZE I GARAZEM PODZIEMNYM**
PRZY UL. MARKOWSKIEJ/WIECZORKIEWICZA
W WARSZAWIE DZIELNICA PRAGA PÓŁNOC

POŁOŻENIE MIESZKANIA W BUDYNKU



KLATKA	B
NUMER MIESZKANIA	106
PIĘTRO	6
LICZBA POKOI	1
POWIERZCHNIA	31,24 m ²

POWIERZCHNIE POMIESZCZEŃ

Antresola - 31,24 m²

Skala 1:75

Pomiar według normy PN-ISO 9836-1997.