

0 1m 2m 3m 4m 5m




 PARTNER

PHU PARTNER Sp. J.  
ul. Dąbrówki 30, 05-300 Mińsk Mazowiecki  
tel. + 48 759 52 00, fax + 48 25 759 52 26  
e-mail: mieszkania@phupartner.pl

BUDYNEK MIESZKALNY WIELORODZINNY Z  
USŁUGAMI W PARTERZE I GARAZEM PODZIEMNYM  
PRZY UL. MARKOWSKIEJ/WIECZORKIEWICZA  
W WARSZAWIE DZIELNICA PRAGA PÓLNOĆ

POŁOŻENIE MIESZKANIA W BUDYNKU

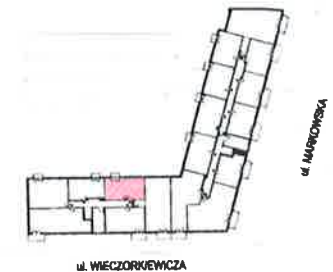


KLATKA	A
NUMER MIESZKANIA	36
PIĘTRO	6
LICZBA POKOI	2
POWIERZCHNIA	41,78 m <sup>2</sup>

POWIERZCHNIE POMIESZCZEN

Holl	3,78 m <sup>2</sup>
Pokój	10,69 m <sup>2</sup>
Pokój + aneks kuch.	22,85 m <sup>2</sup>
Łazienka	3,65 m <sup>2</sup>
Suma powierzchni pomieszczeń	40,97 m <sup>2</sup>
Powierzchnia przegród	0,81 m <sup>2</sup>
Powierzchnia użytkowa lokalu	41,78 m <sup>2</sup>
Balkon	1,89 m <sup>2</sup>

Skala 1:50

Pomiar według normy PN-ISO 9836-1997.

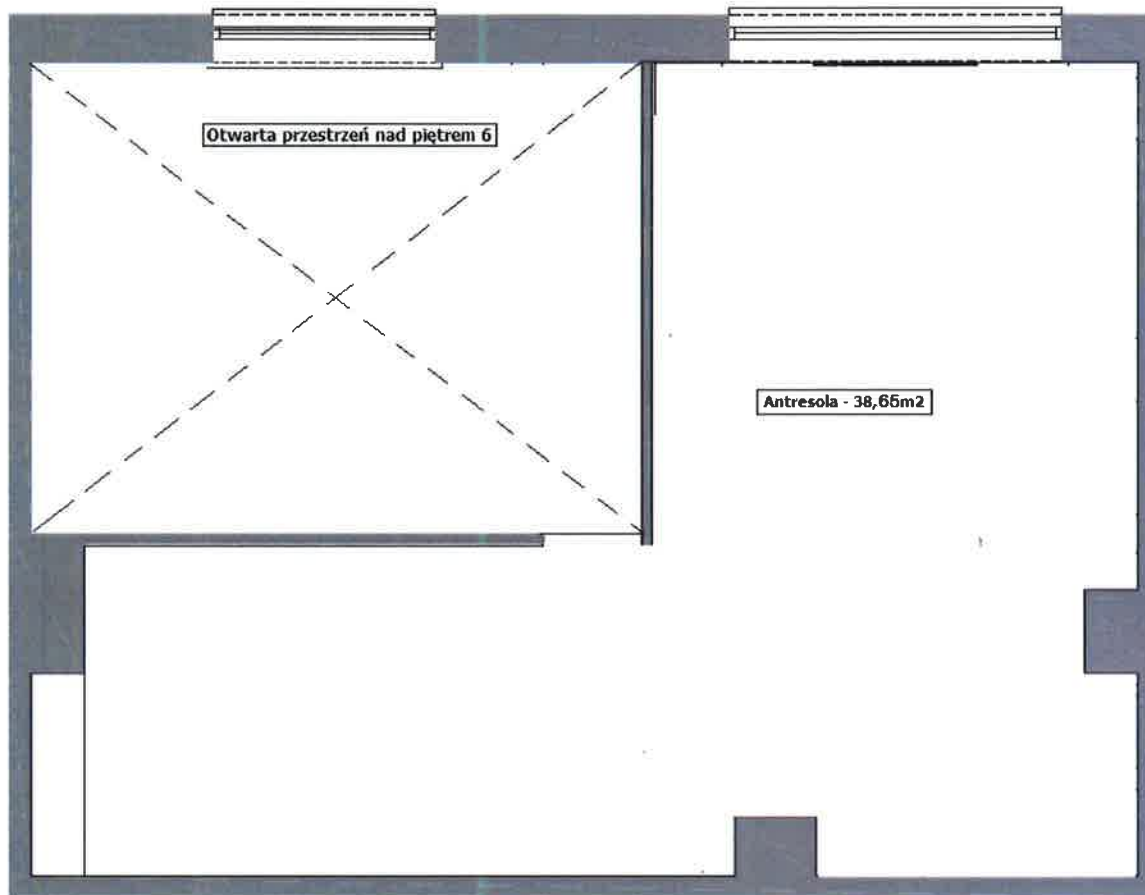

PHU PARTNER Sp. J.  
ul. Dąbrówki 30, 05-100 Mińsk Mazowiecki  
tel. + 48 759 52 00, fax. + 48 25 759 52 26  
e-mail: mieszkania@phupartner.pl

**BUDYNEK MIESZKALNY WIEŁORODZINNY Z  
USŁUGAMI W PARTERZE I GARAZEM PODZIEMNYM**  
PRZY UL. MARŃOWSKIEJ WIECZORKIEWICZA  
W WARSZAWIE DZIELNICA PRAGA PÓŁNOC

POŁOŻENIE MIESZKANIA W BUDYNKU



ul. WIECZORKIEWICZA

KLATKA	A
NUMER MIESZKANIA	36
PIĘTRO	7
LICZBA POKOI	1
POWIERZCHNIA	38,65 m <sup>2</sup>

POWIERZCHNIE POMIESZCZEN

**Antresola - 38,65 m<sup>2</sup>**

Skala 1:50

Pomiar według normy PN-ISO 9836-1997.