

0 1m 2m 3m 4m 5m



PHU PARTNER Sp. J.
ul. Dąbrówki 30, 05-300 Mińsk Mazowiecki
tel. + 48 759 52 00, fax. + 48 25 759 52 26
e-mail: mieszkania@phupartner.pl

BUDYNEK MIESZKALNY WIELORODZINNY Z
USŁUGAMI W PARTERZE I GARAZEM PODZIEMNYM
PRZY UL. MARKOWSKIEJ/MIEŁCZORNIKOWICZA
W WARSZAWIE DZIELNICA PRAGA PÓŁNOC

POŁOŻENIE MIESZKANIA W BUDYNKU




KLATKA	A
NUMER MIESZKANIA	37
PIĘTRO	6
LICZBA POKOI	3
POWIERZCHNIA	73,42 m ²

POWIERZCHNIE POMIESZCZEŃ

Holl	11,40 m ²
Pokój	12,18 m ²
Pokój	13,16 m ²
Pokój dz.+ aneks kuch.	29,47 m ²
Łazienka	3,65 m ²
WC	1,89 m ²
Suma powierzchni pomieszczeń	71,75 m ²
Powierzchnia przegród	1,67 m ²
Powierzchnia użytkowa lokalu	73,42 m ²
Balkon	5,33 m ²

Skala 1:100 Pomiar według normy PN-ISO 9836-1997.

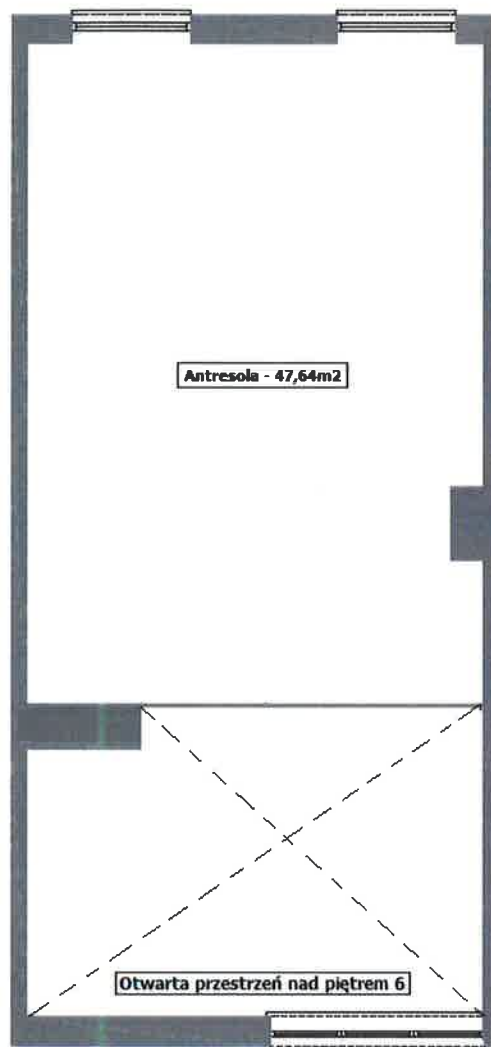

PHU PARTNER Sp. J.
ul. Dąbrówka 30, 05-300 Mińsk Mazowiecki
tel. + 48 759 52 00, fax. + 48 25 759 52 26
e-mail: mieszkanie@phupartner.pl

**BUDYNEK MIESZKALNY WIELORODZINNY Z
USŁUGAMI W PARTERZE I GARAŻEM PODZIEMNYM**
PRZY UL. MARKOWSKIEJ/WIECZORKIEWICZA
W WARSZAWIE DZIELNICA PRAGA PÓŁNOC

POŁOŻENIE MIESZKANIA W BUDYNKU



KLATKA	A
NUMER MIESZKANIA	37
PIĘTRO	2
LICZBA POKOI	1
POWIERZCHNIA	47,64 m ²

POWIERZCHNIE POMIESZCZEŃ

Antresola - 47,64 m²

Skala 1:100

Pomiar według normy PN-ISO 9836-1997.